




Поперечный профиль
улицы Первомайской от улицы Пушкина до улицы Кремлевской

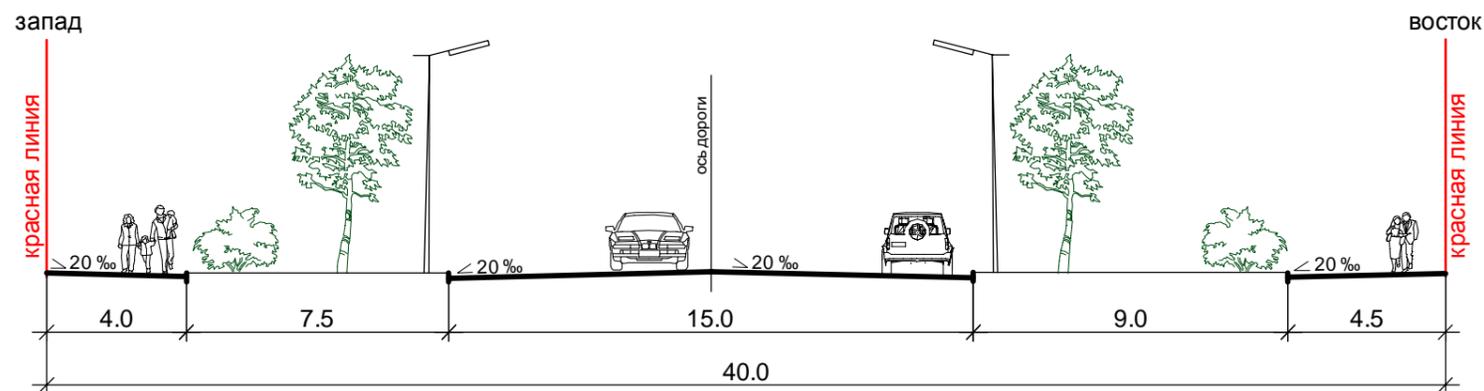


Поперечный профиль
улицы Комсомольской от улицы Пушкина до улицы Кремлевской

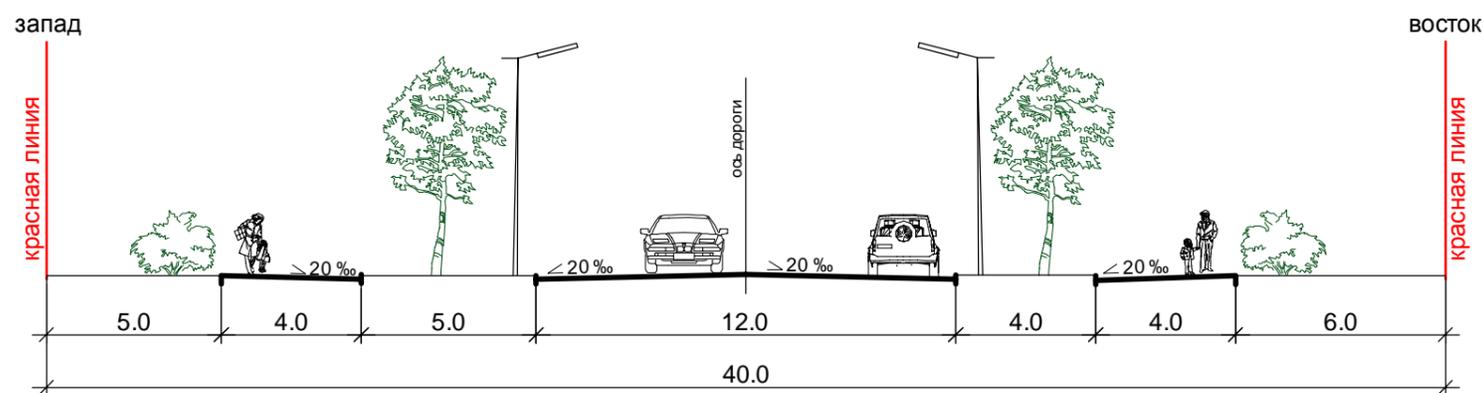

Поперечный профиль
улицы Пушкина от улицы Первомайской до улицы Комсомольской

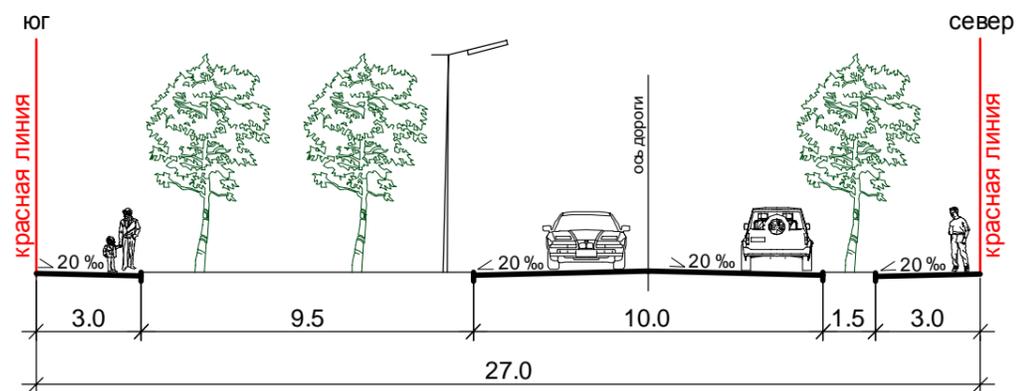

Поперечный профиль
улицы Кремлевской от улицы Первомайской до улицы Комсомольской

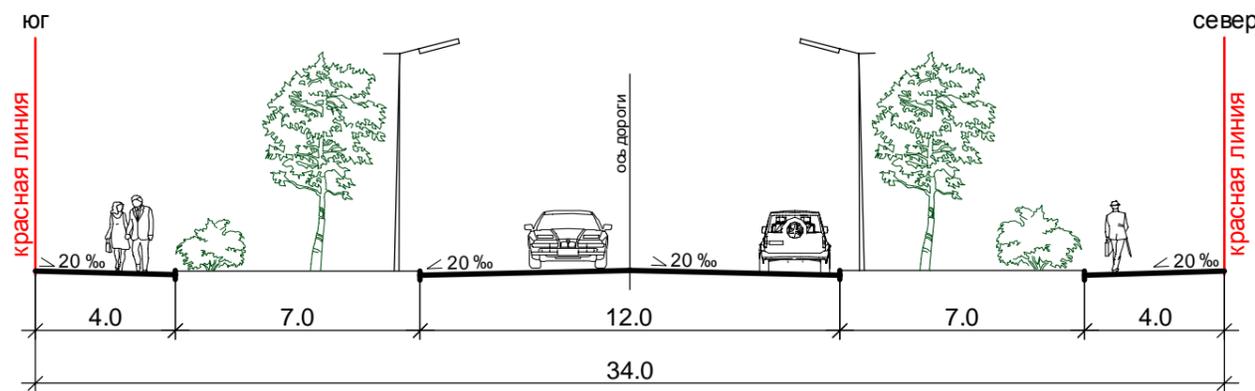

АРХ 08-2018-ПТТ-МО.ГЧ

Проект планировки территории, ограниченной улицами Кремлевской, Комсомольской, Пушкина и Первомайской в городе Йошкар-Оле

Изм.	Кол.уч.	Лист	№ док.	Подпись	Дата
Разработал		Казакова			
Проверил					
ГАП		Костик			
Нач. отд.		Ратманов			
Н. контр.					

Проект планировки территории.
Материалы по обоснованию

Стадия	Лист	Листов
П	3	3

Поперечные профили улиц

МУП "Архитектор"

