




Поперечный профиль ул. Школьной на участке от ул. Транспортной до пер. Школьного

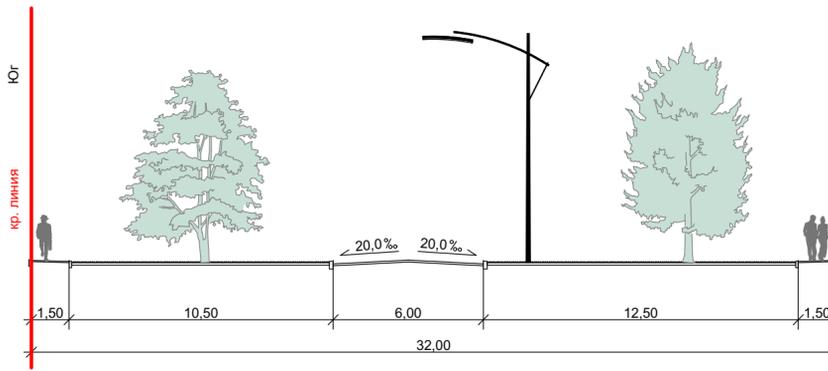

Поперечный профиль ул. Спортивной на участке от пер. Молодежного до ул. Транспортной

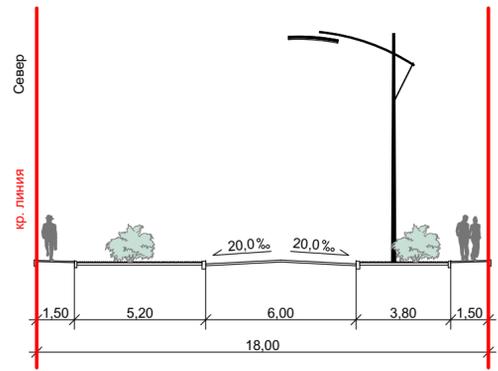

Поперечный профиль пер. Молодежного на участке от ул. Школьной до ул. Спортивной

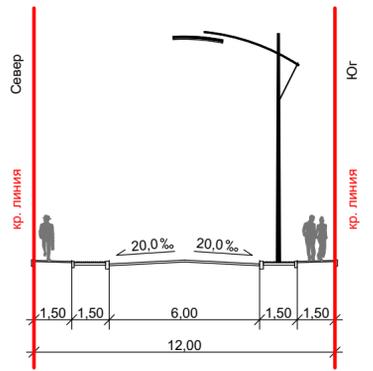


УСЛОВНЫЕ ОБОЗНАЧЕНИЯ

- - красные линии
- - - - проектируемые красные линии
- - - - граница планируемой территории
- остановочный павильон
- трансформаторная подстанция
- улицы, проезды
- гостевые автостоянки объектов массового посещения
- - водопровод
- - канализация хозяйственно-бытовая
- - газопровод
- ⚡ - столбы ЛЭП
- - линии связи
- ⊙ - колодцы, камеры водопроводные
- ⊙ - колодцы, камеры канализационные

ПРИМЕЧАНИЯ

1. Чертеж разработан на топографической съемке в масштабе 1:1000.
2. Примерная площадь планируемой территории - 6,65 га.
3. Поперечные профили разработаны в масштабе 1:200.
4. Размеры на поперечных профилях даны в метрах.
5. Все указанные сети являются существующими.

Поперечный профиль ул. Транспортной на участке от ул. Спортивной до ул. Школьной

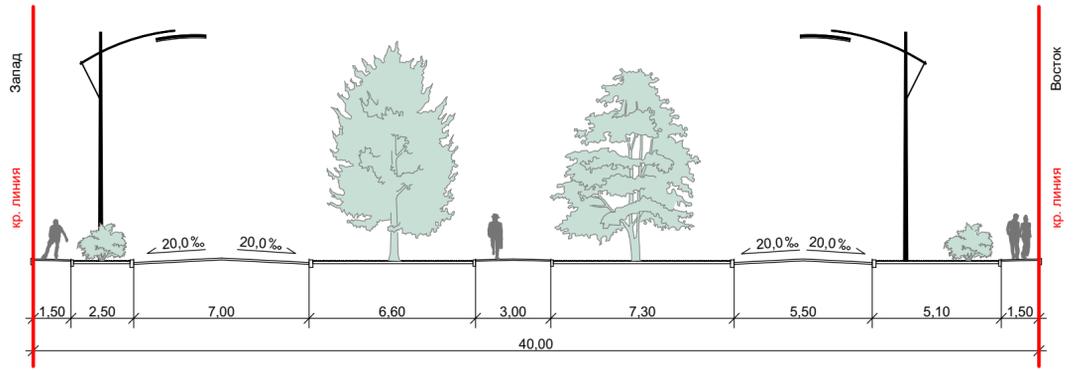

Заказчик: ООО "Компания "Здоровая жизнь"

						828 - ГП			
						Проект планировки и проект межевания территории, ограниченной улицами Школьная, Спортивная и Транспортная в г. Йошкар-Оле			
Изм.	Кол.ч.	Лист	№Док.	Подп.	Дата	Проект планировки территории. Основная часть	Стадия	Лист	Листов
Разраб.			Сайфуллина				ПД	2	3
Рук. группы	Кириченко					Чертеж планировки территории, отображающий линии, обозначающие дороги, улицы, проезды, линии связи, объекты инженерной и транспортной инфраструктур	ООО "Проектное управление "Парус"		
ГИП	Говорков								
Н. контр.	Дождикова								
Директор	Суворов								