


ЧЕРТЕЖ ПЛАНИРОВКИ ТЕРРИТОРИИ,
ОТБРАЖАЮЩИЙ КРАСНЫЕ ЛИНИИ. М 1:2000

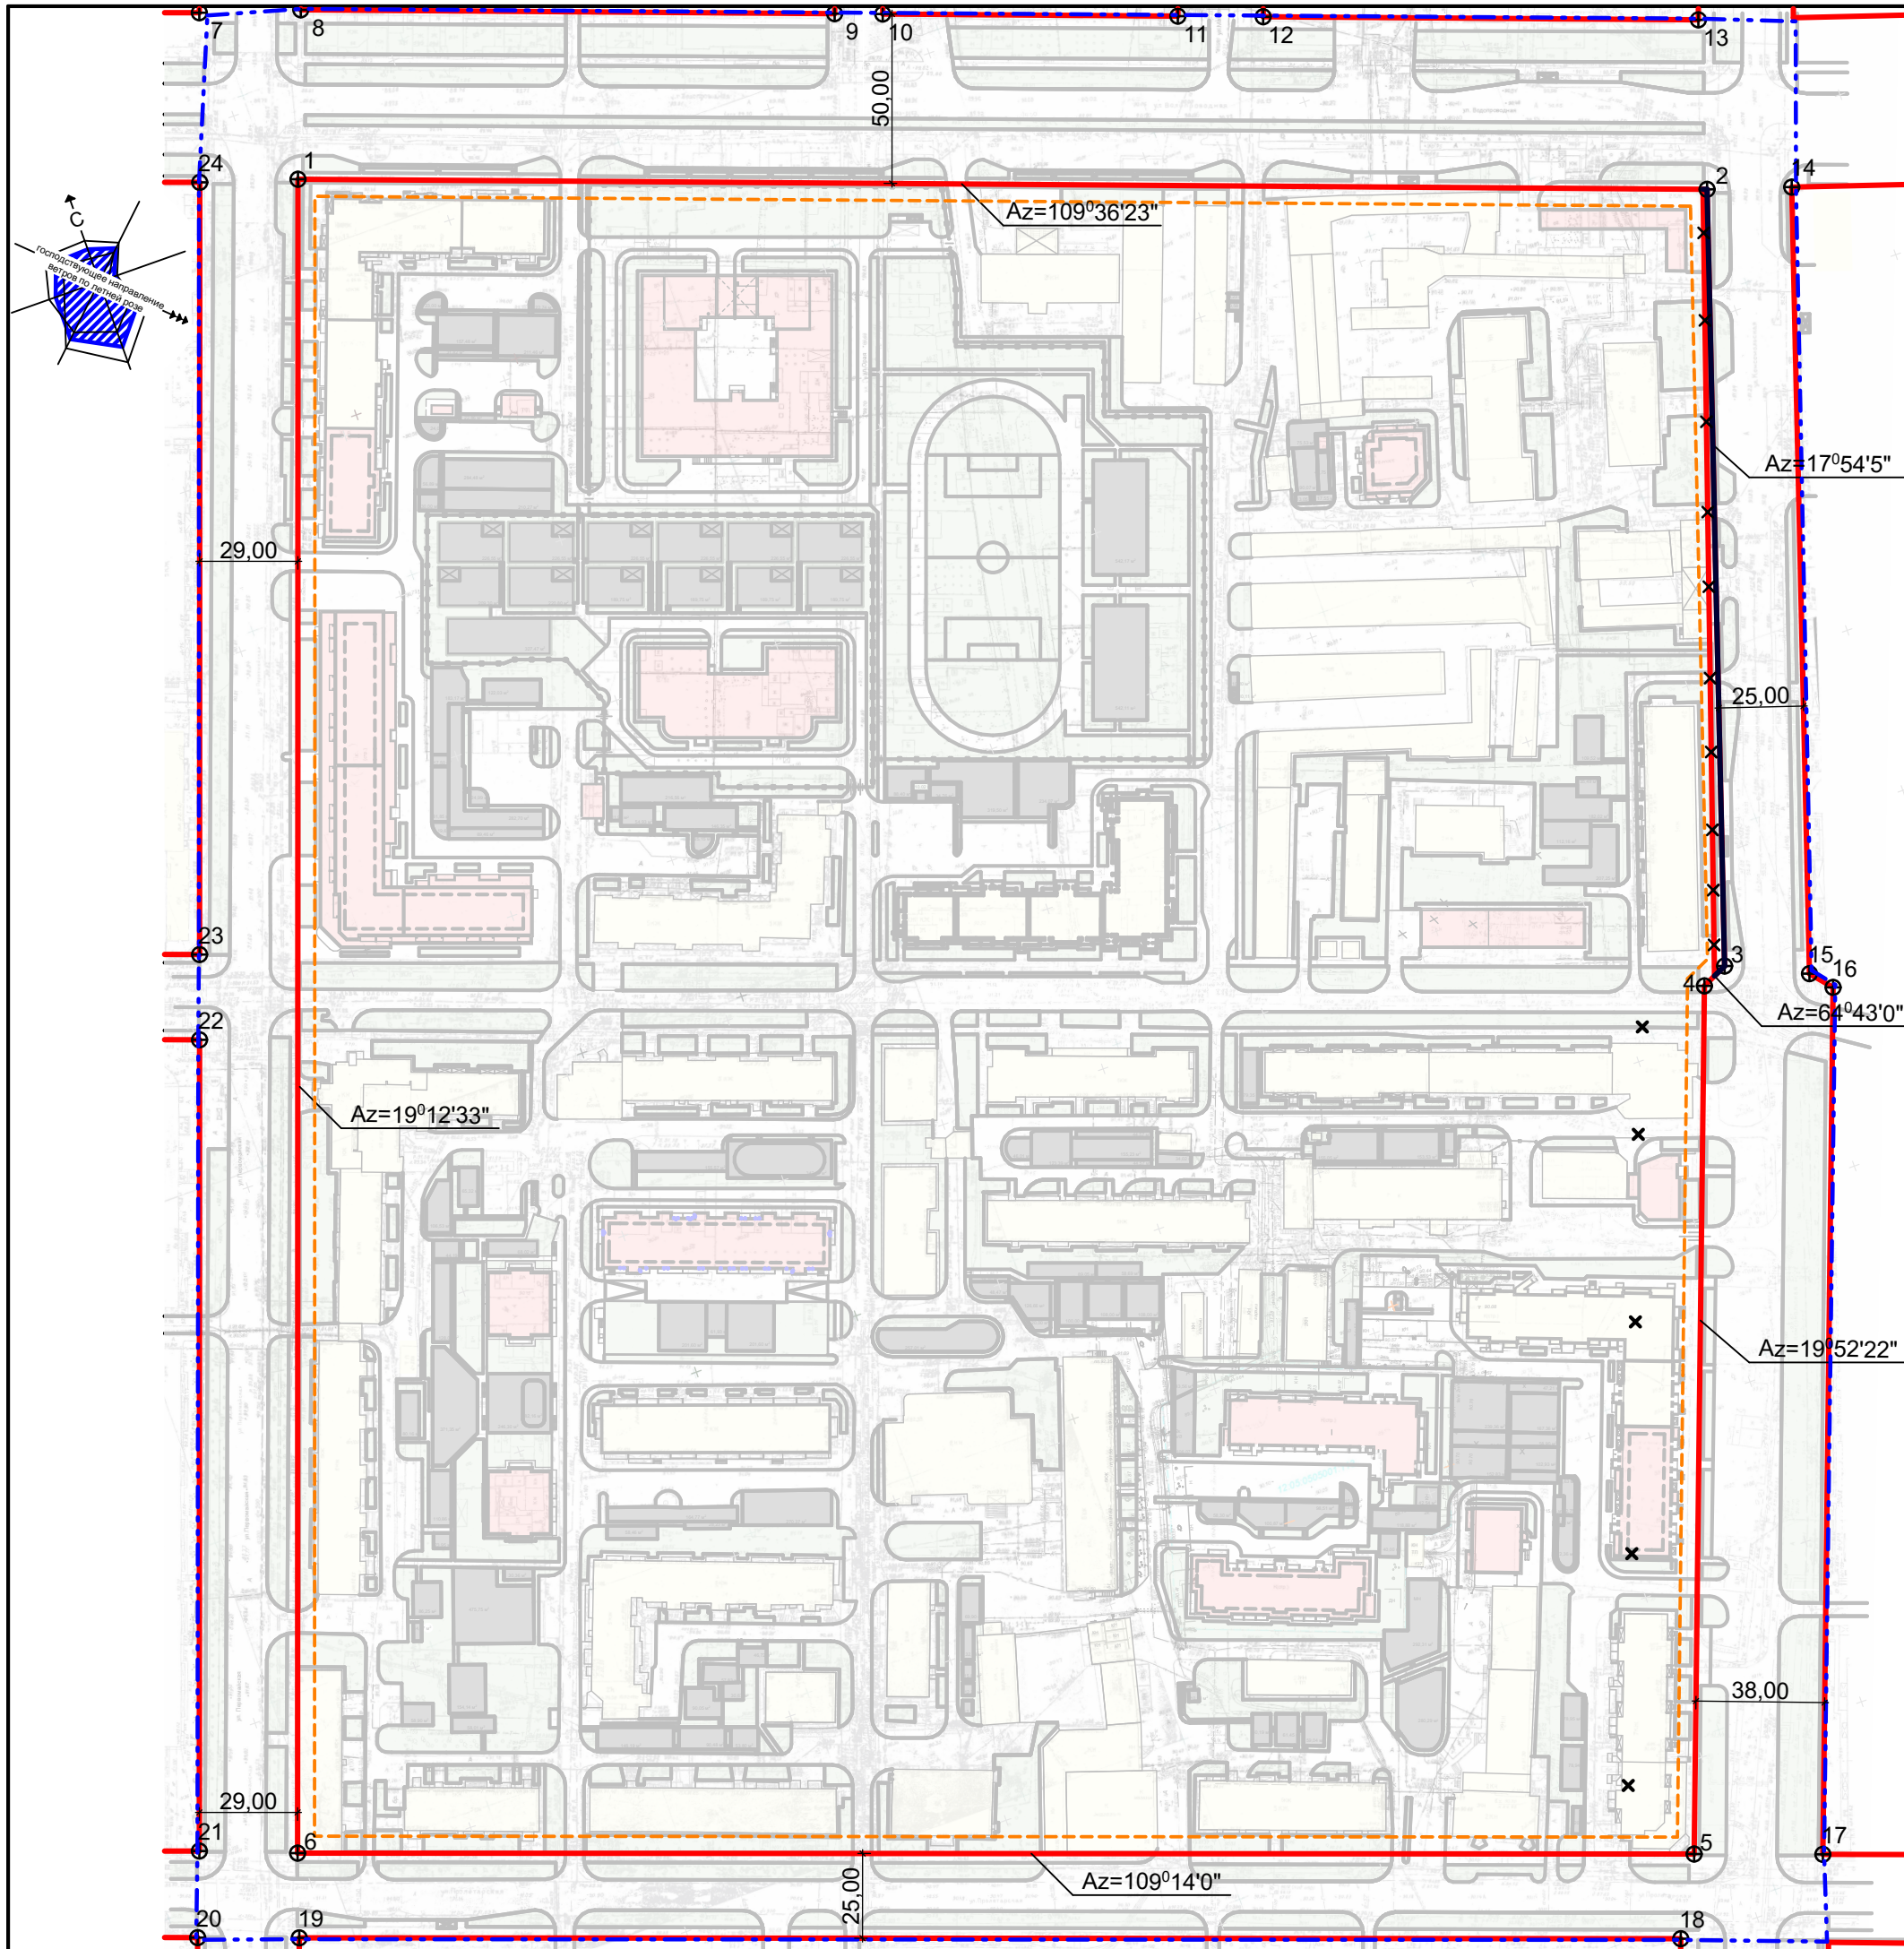

ГЕОДЕЗИЧЕСКИЕ ДАННЫЕ ПОВОРОТНЫХ ТОЧЕК КРАСНЫХ ЛИНИЙ

Номер точки	Координаты		Номер точки	Координаты	
	X	Y		X	Y
1	366326,146	1271261,811	13	366234,620	1271667,762
2	366186,537	1271653,739	14	366178,939	1271677,557
3	365968,349	1271583,261	15	365957,985	1271606,185
4	365964,777	1271575,698	16	365951,860	1271611,435
5	365723,796	1271488,594	17	365711,213	1271524,452
6	365859,627	1271099,267	18	365701,487	1271476,644
7	366382,133	1271250,459	19	365835,853	1271091,517
8	366379,088	12711279,036	20	365845,776	1271063,205
9	366320,196	1271427,522	21	365869,743	1271072,082
10	366315,429	1271440,902	22	366095,836	1271150,857
11	366286,194	1271522,976	23	366119,604	1271159,138
12	366277,738	1271546,714	24	366334,817	1271234,122

УСЛОВНЫЕ ОБОЗНАЧЕНИЯ

ГРАНИЦЫ

- - существующие красные линии
- - - - красные линии устанавливаемые
- x - красные линии отменяемые
- - - - - - линии регулирования застройки
- - - - - - граница планируемой территории
- \oplus^1 - поворотная точка и номер поворотной точки красной линии

ПРИМЕЧАНИЕ:

1. Чертеж выполнен в масштабе 1:2 000. Система координат - МСК-12.
2. Границы существующих и планируемых элементов планировочной структуры совпадают с существующими и проектируемыми красными линиями соответственно.

Заказчик: ИП Турчина К.Д.

						841 - ГП			
						Проект планировки и проект межевания территории микрорайона "Оршанский", ограниченного улицами Водопроводной, Комсомольской, Пролетарской и Первомайской в городе Йошкар-Оле			
Изм.	Кол.уч.	Лист	№Док.	Подп.	Дата	Проект планировки территории. Основная часть	Стадия	Лист	Листов
Разраб.		Лебедева					ПД	1	
Рук. группы		Дождикова				Чертеж планировки территории, отображающий красные линии. М 1:2000	ООО "Проектное управление "Парус"		
ГАП		Кириченко							
ГИП		Говорков							
Н. контр.		Дождикова							
Директор		Суворов							