



КОНСТРУКТИВНЫЙ ПОПЕРЕЧНЫЙ ПРОФИЛЬ
ул. Водопроводной
М 1:200

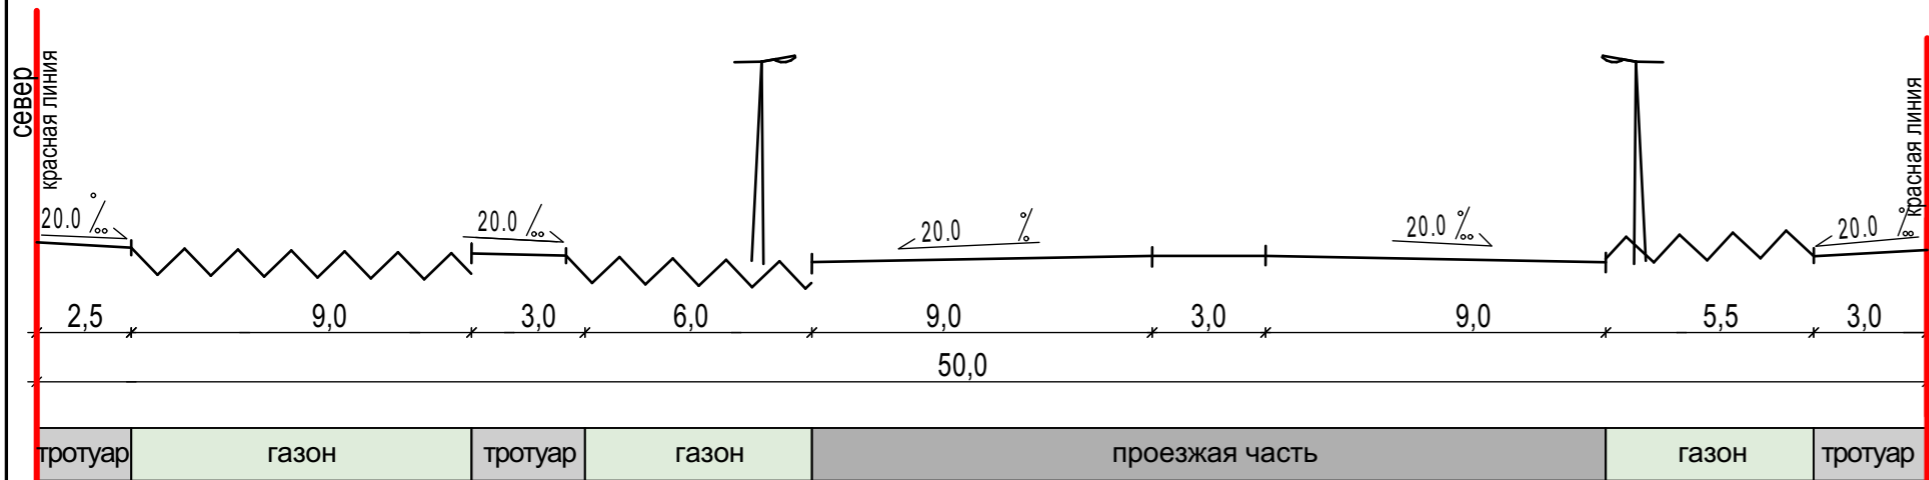

КОНСТРУКТИВНЫЙ ПОПЕРЕЧНЫЙ ПРОФИЛЬ
ул. Пролетарской
М 1:200

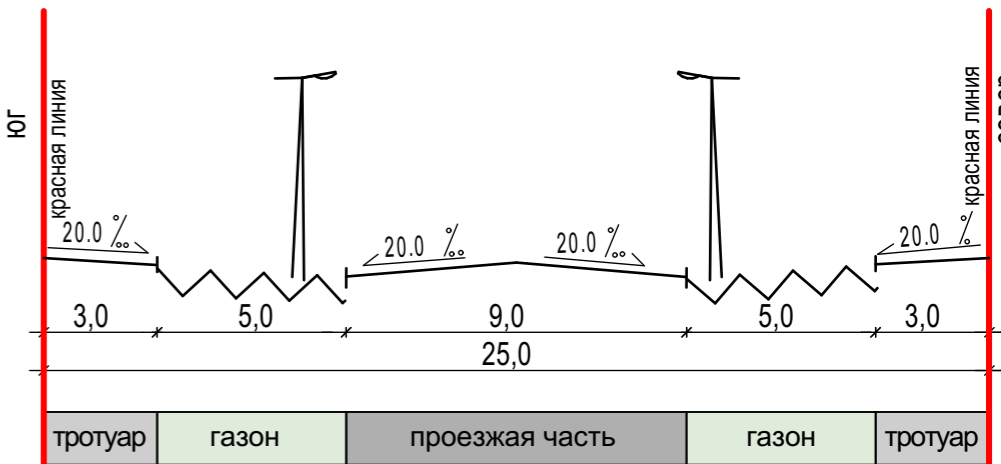

КОНСТРУКТИВНЫЙ ПОПЕРЕЧНЫЙ ПРОФИЛЬ
ул. Комсомольской
на участке от ул. Льва Толстого до ул. Пролетарской
М 1:200



КОНСТРУКТИВНЫЙ ПОПЕРЕЧНЫЙ ПРОФИЛЬ
ул. Комсомольской
на участке от ул. Водопроводной до ул. Льва Толстого
М 1:200



КОНСТРУКТИВНЫЙ ПОПЕРЕЧНЫЙ ПРОФИЛЬ
ул. Первомайской
М 1:200



Заказчик: ИП Турчина К.Д.

841 - ГП

Проект планировки и проект межевания территории микрорайона "Оршанский", ограниченного улицами Водопроводной, Комсомольской, Пролетарской и Первомайской в городе Йошкар-Оле

Изм.	Кол.уч.	Лист	№Док.	Подп.	Дата	Проект планировки территории. Основная часть	Стадия	Лист	Листов
Разраб.		Кропотов					Конструктивные поперечные профили	П	4
Рук. группы		Дождикова				ООО "Проектное управление "Парус"			
ГАП		Кириченко							
ГИП		Говорков							
Н. контр.		Дождикова							
Директор		Суворов							