



*проектируемая территория*

СИТУАЦИОННАЯ СХЕМА 1:10000

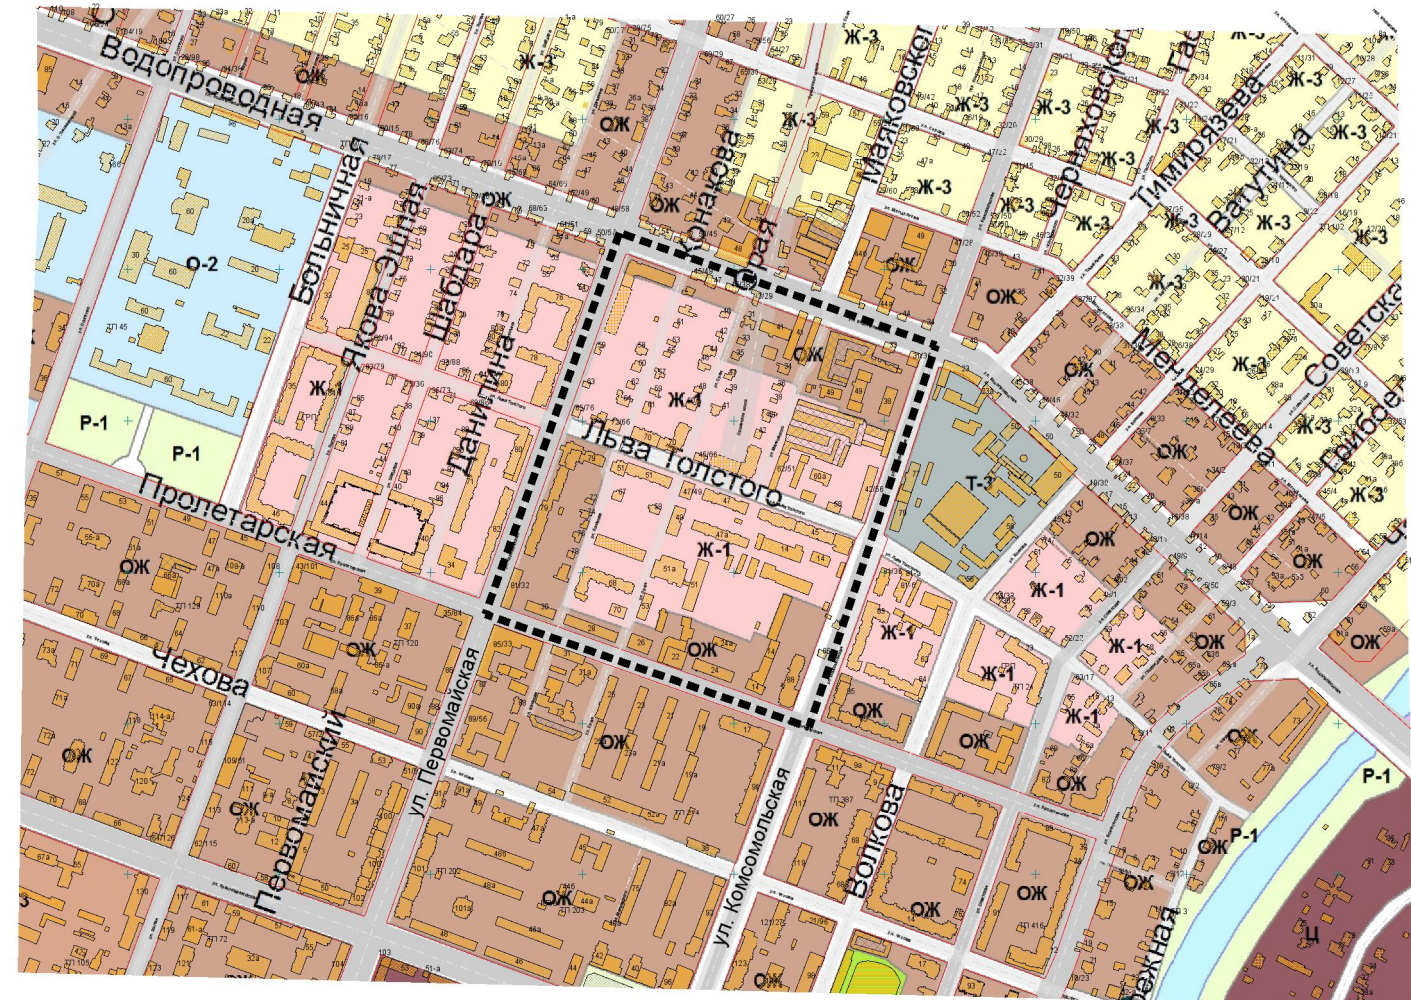

						<b>АРХ42-2017-ПМТ-ОЧ.ГЧ</b>			
						Проект планировки и межевания территории микрорайона "Оршанский", ограниченного улицами Водопроводной, Комсомольской, Пролетарской, и Первомайской в городе Йошкар-Оле			
Изм.	Кол.уч.	Лист	№ док.	Подпись	Дата	Проект межевания территории Основная часть	Стадия	Лист	Листов
Разработал	Кириллова						П	1	3
Проверил						Чертеж границ планируемых и существующих элементов планировочной структуры	МУП "Архитектор" 		
ГАП	Костик								
Нач. отд.	Ратманов								
Н. контр.									