


СИТУАЦИОННАЯ СХЕМА 1:10000

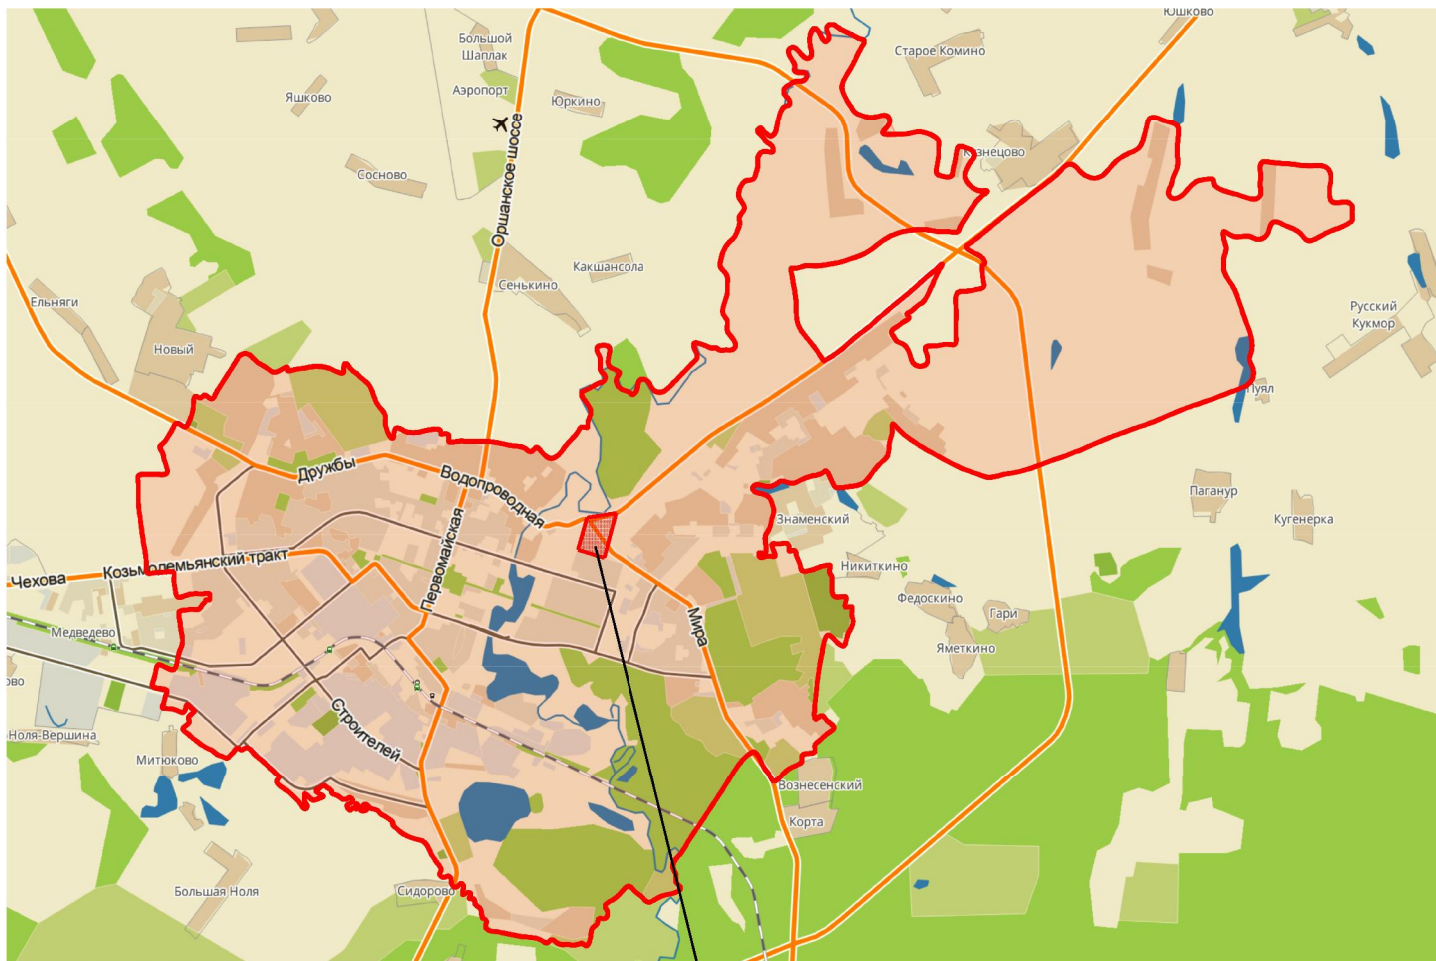

*проектируемая территория*



						<b>АРХ 14-2018-ПМТ-ОЧ.ГЧ</b>		
						Проект межевания территории микрорайона "Мирный", ограниченного улицей Кирова, бульваром Ураева, улицей Петрова и Сернурским трактом в городе Йошкар-Оле		
Изм.	Кол.уч.	Лист	N док.	Подпись	Дата	Проект межевания территории. Основная часть.		
Разработал	Кириллова					Стадия	Лист	Листов
Проверил						П	1	3
ГАП	Костик					Чертеж границ планируемых и существующих элементов планировочной структуры		
Нач. отд.	Ратманов							
Н. контр.								
						МУП "Архитектор"		