




Поперечный профиль ул. Пролетарская  
М 1:200

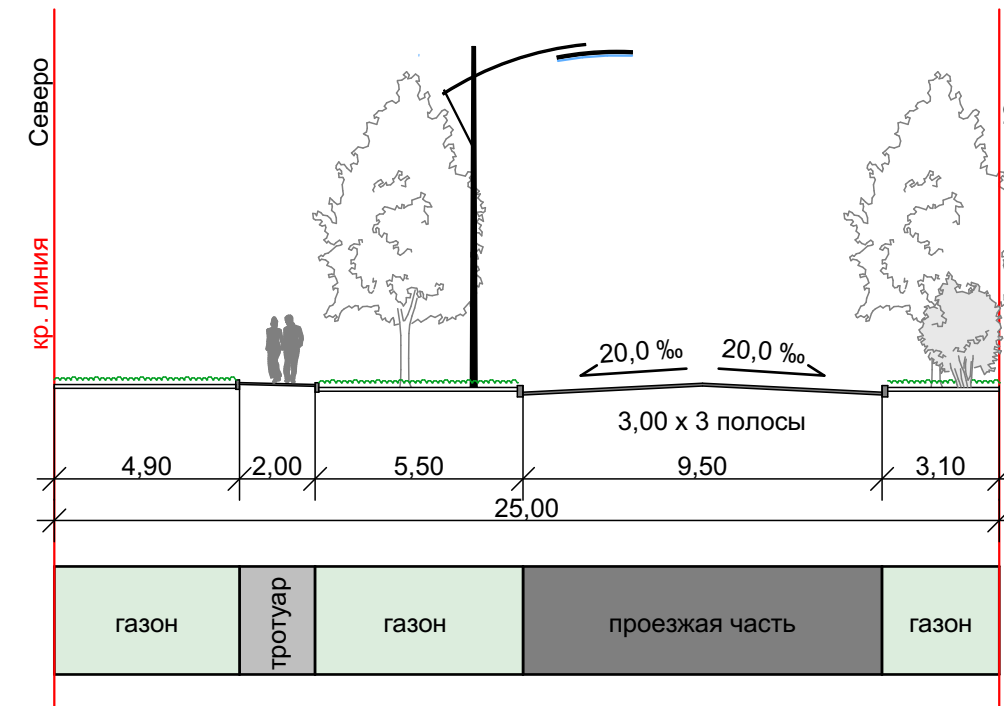


Поперечный профиль ул. Больничная  
М 1:200

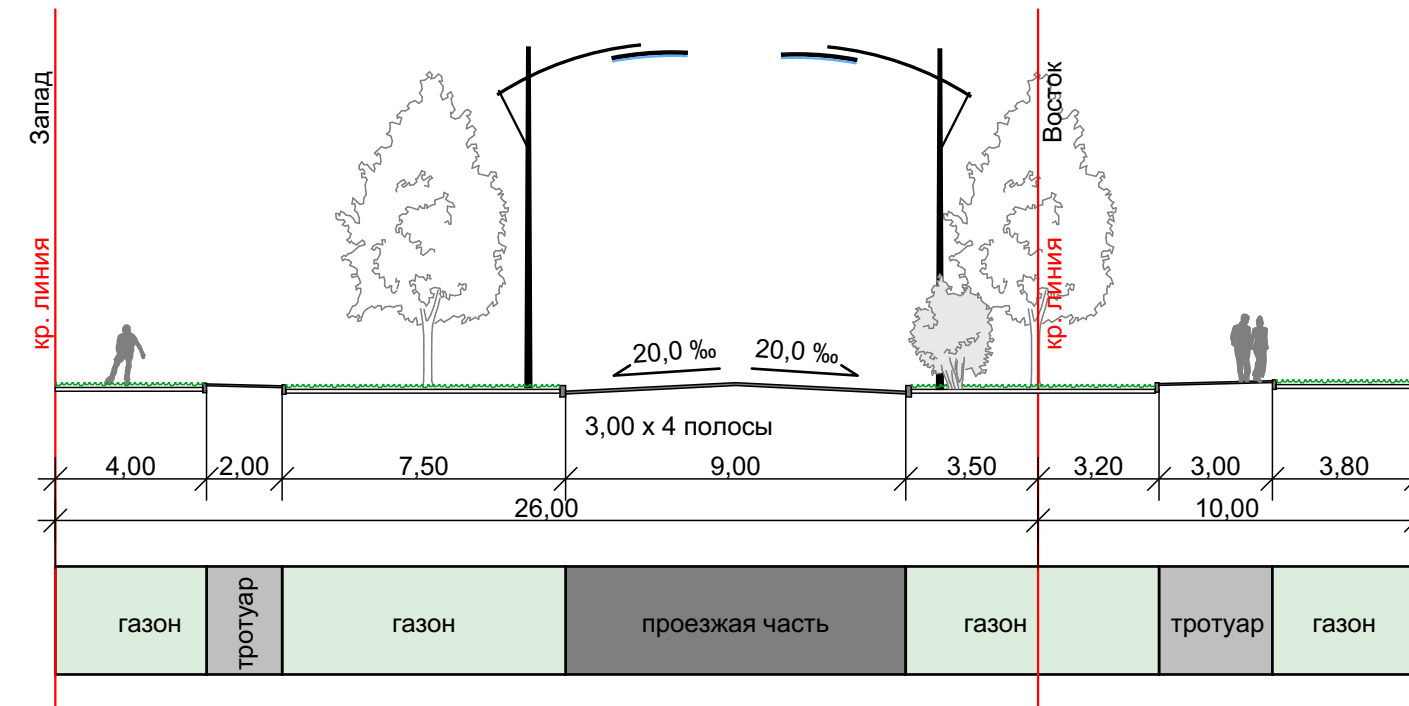

Поперечный профиль ул. Водопроводная  
М 1:200

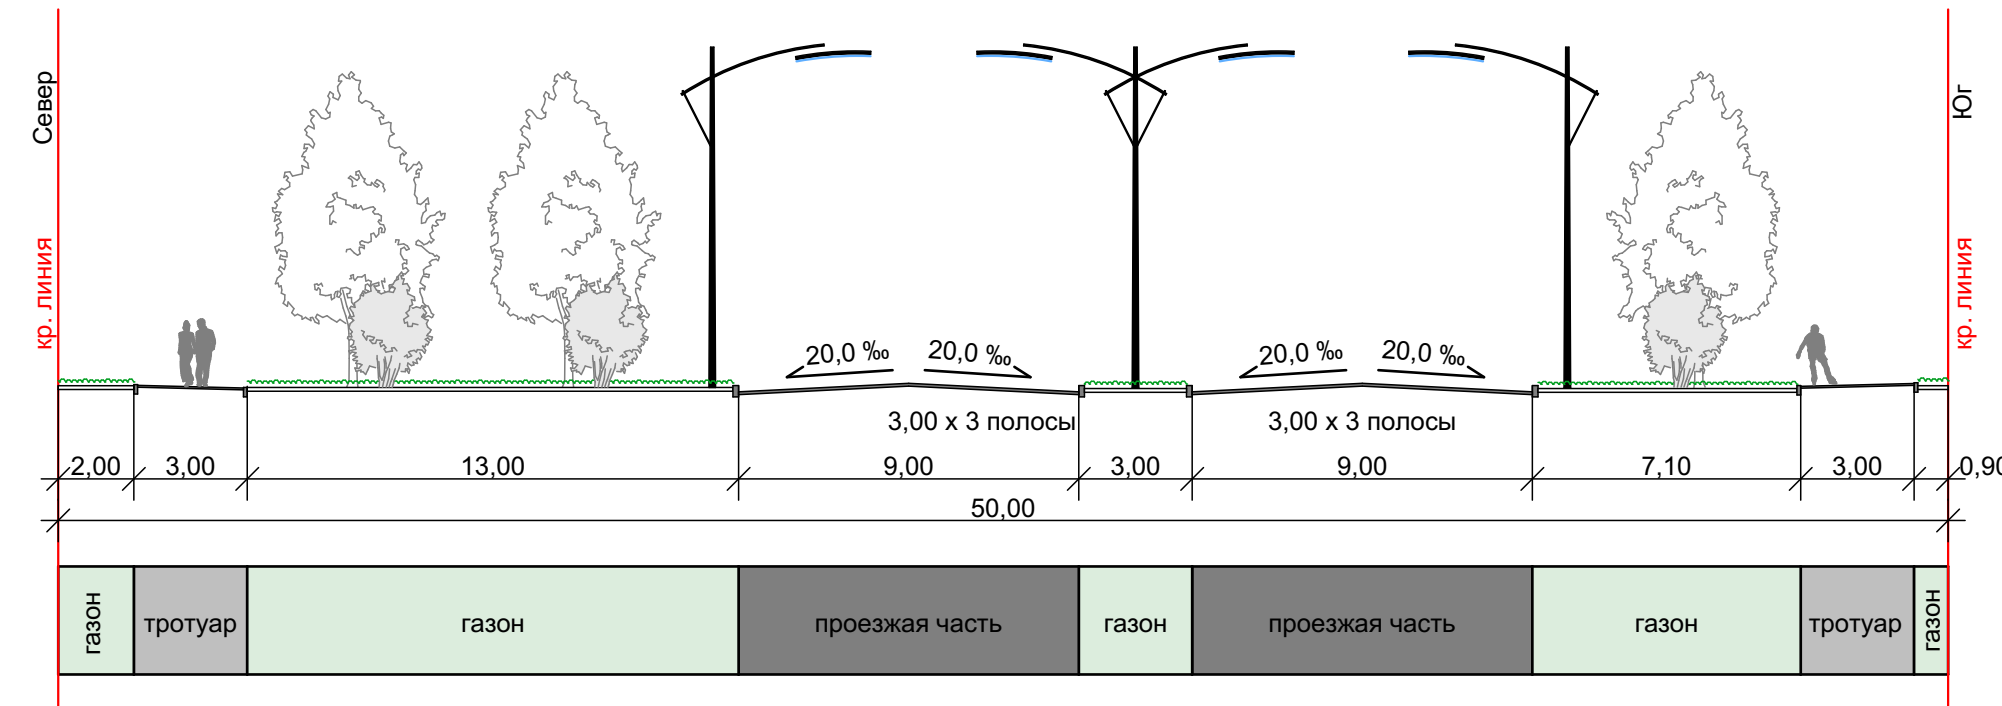

Поперечный профиль ул. Первомайская  
М 1:200

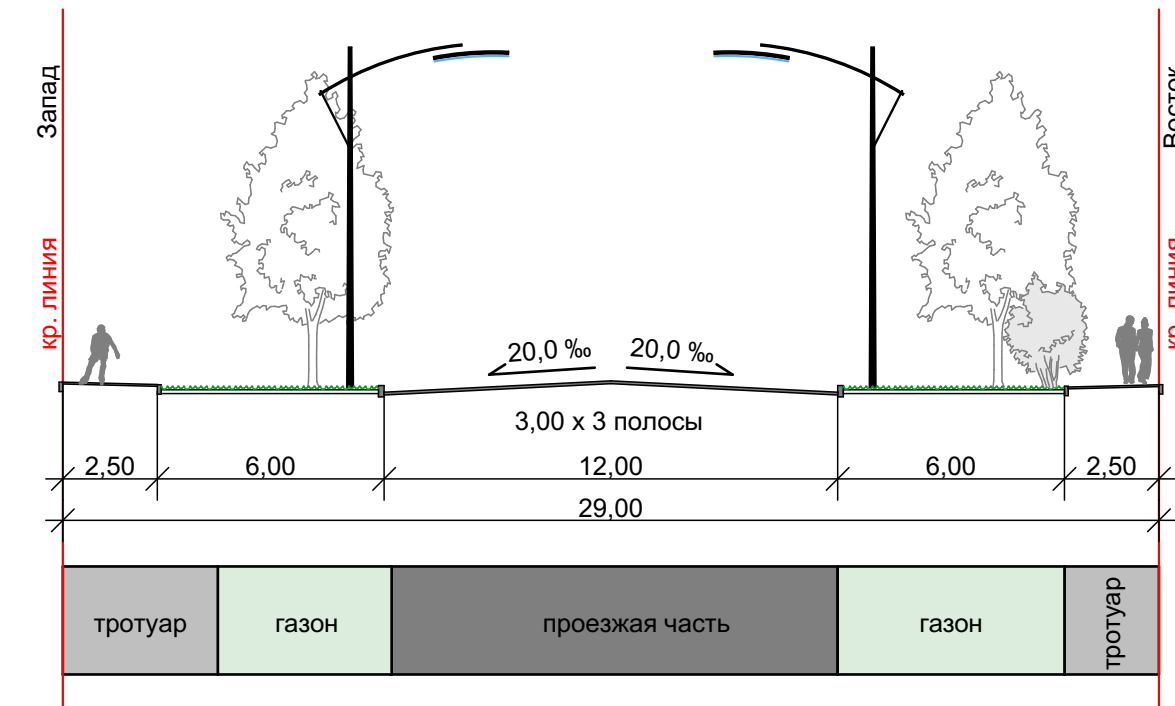

Заказчик: ООО «Магистр Строй»

897 - ГП

Проект планировки и проект межевания территории микрорайона «Больничный», ограниченной улицами Водопроводной, Первомайской, Пролетарской, Больничной в городе Йошкар-Оле

| Изм.        | Кол.уч. | Лист      | №Док. | Подп. | Дата | Проект планировки территории. Основная часть | Стадия                            | Лист | Листов |
|-------------|---------|-----------|-------|-------|------|--|-----------------------------------|------|--------|
| Разраб.     |         | Кропотов  |       |       |      |  | П                                 | 4    |        |
| ГАП         |         | Кириченко |       |       |      |  |                                   |      |        |
| Рук. группы |         | Дождикова |       |       |      |  |                                   |      |        |
| ГИП         |         | Говорков  |       |       |      |  |                                   |      |        |
| Н. контр.   |         | Дождикова |       |       |      | Поперечные профили улиц М1:200               | ООО «Проектное управление «Парус» |      |        |
| Директор    |         | Суворов   |       |       |      |  |                                   |      |        |