



СИТУАЦИОННАЯ СХЕМА 1:10000

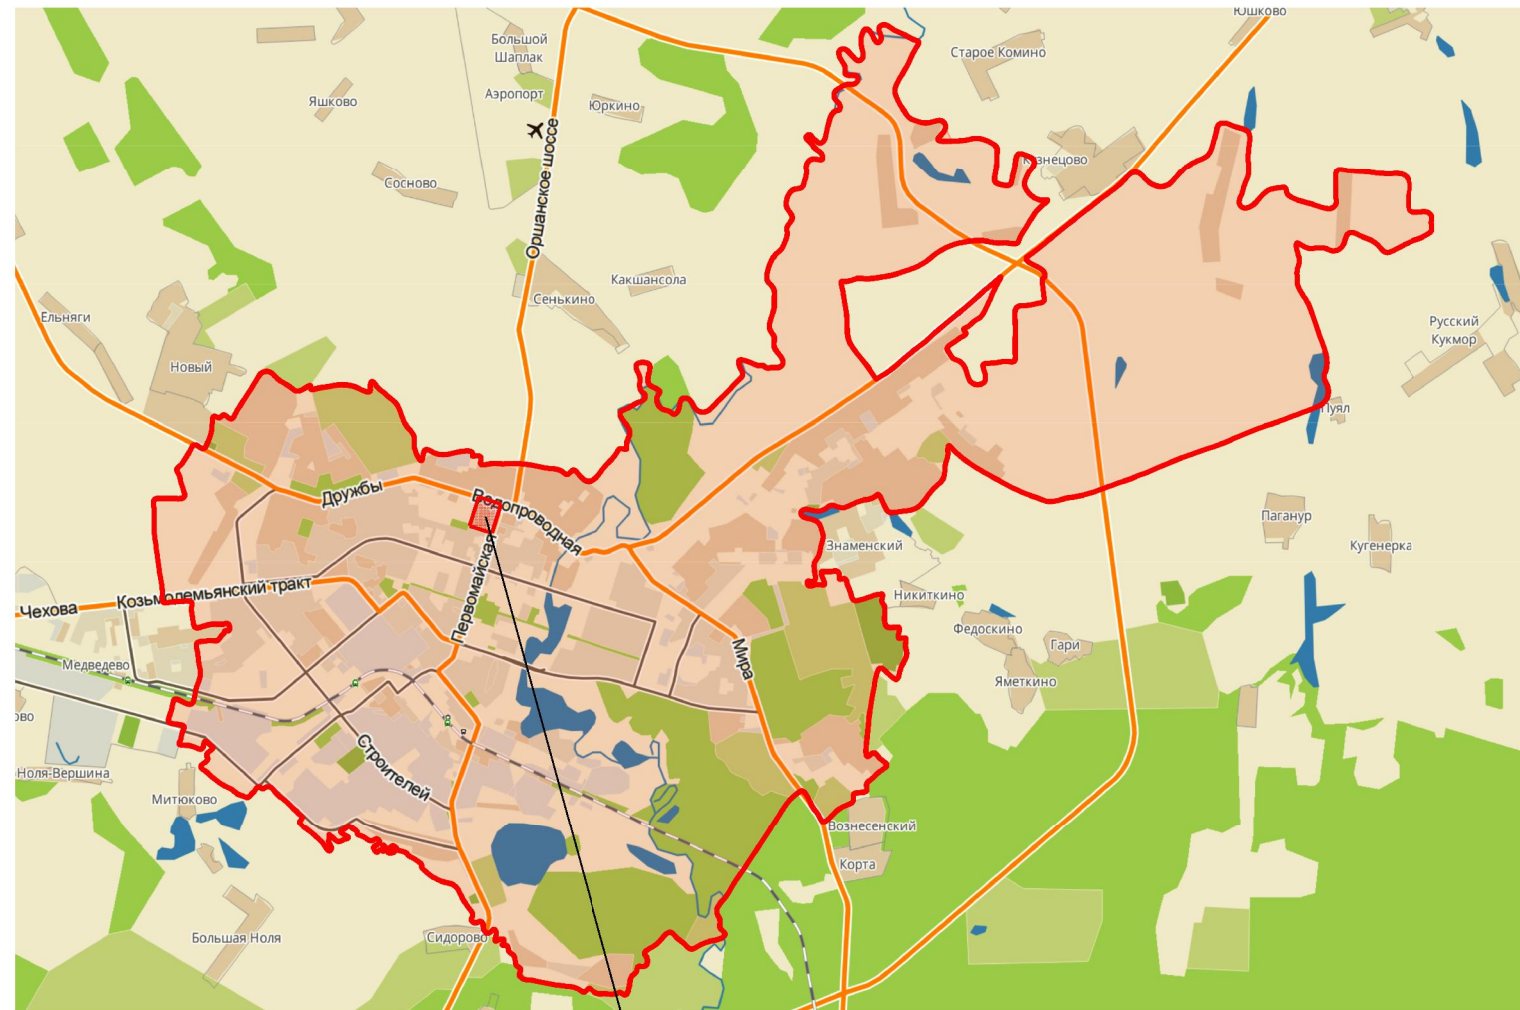

проектируемая территория

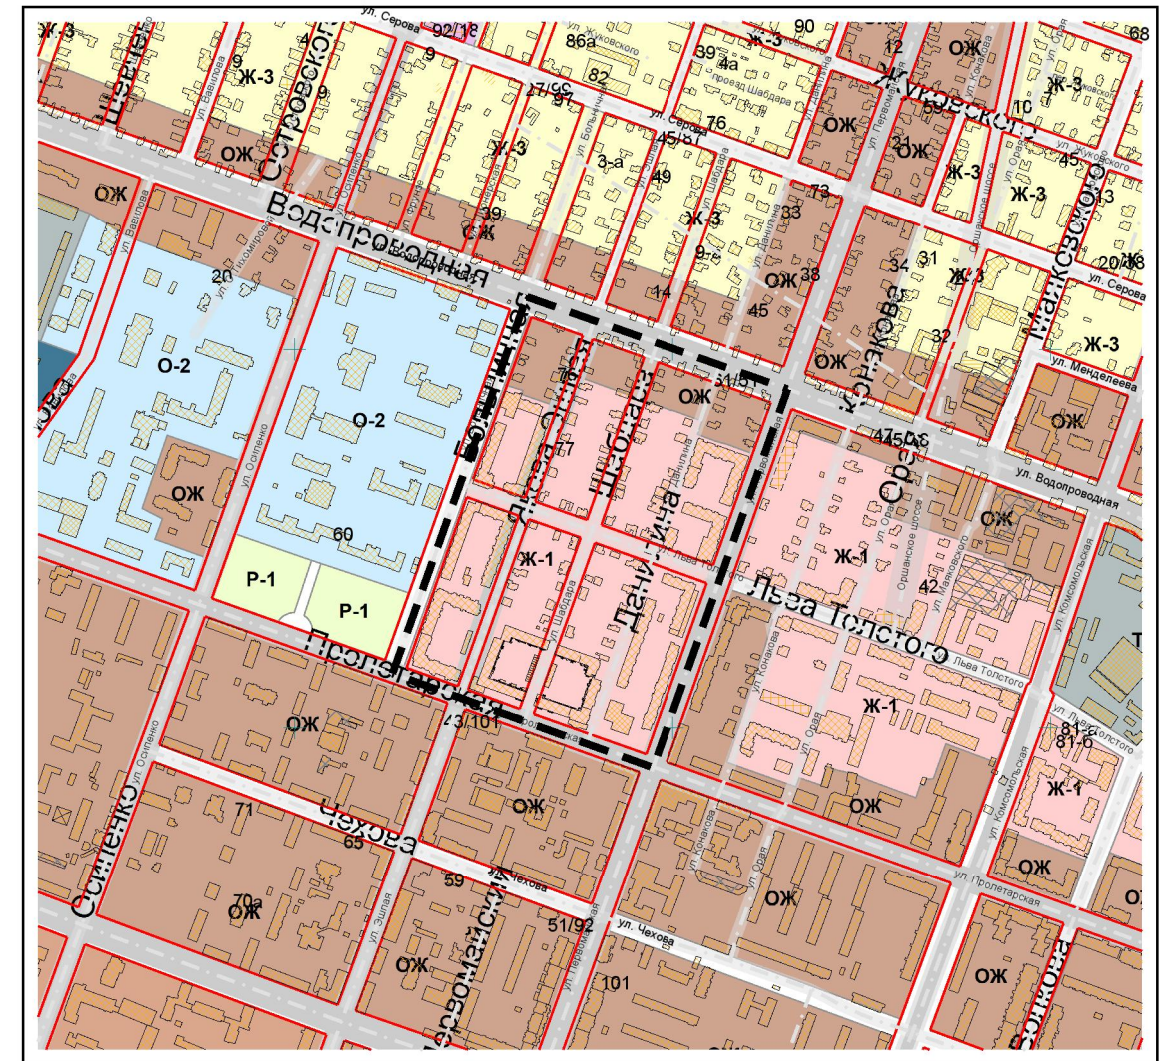

						АРХ 32-2017-ПМТ-ОЧ.ГЧ			
						Проект межевания территории микрорайона "Больничный", ограниченного улицами Водопроводной, Первомайской, Пролетарской, Больничной в городе Йошкар-Оле			
Изм.	Кол.уч.	Лист	N док.	Подпись	Дата	Проект межевания территории. Основная часть.	Стадия	Лист	Листов
Разработал		Кириллова					П	1	3
Проверил									
ГАП		Костик							
Нач. отд.		Ратманов							
Н. контр.						Чертеж планируемых и существующих элементов планировочной структуры	МУП "Архитектор" 