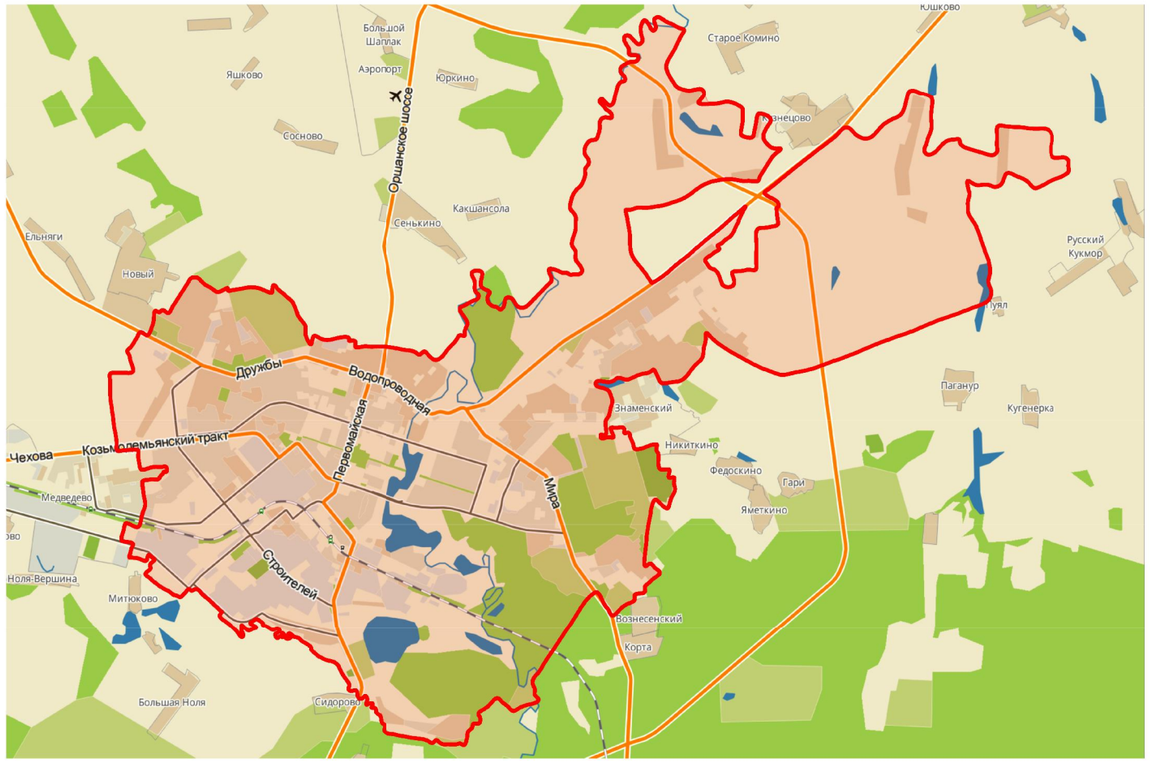

СИТУАЦИОННАЯ СХЕМА М 1:10000

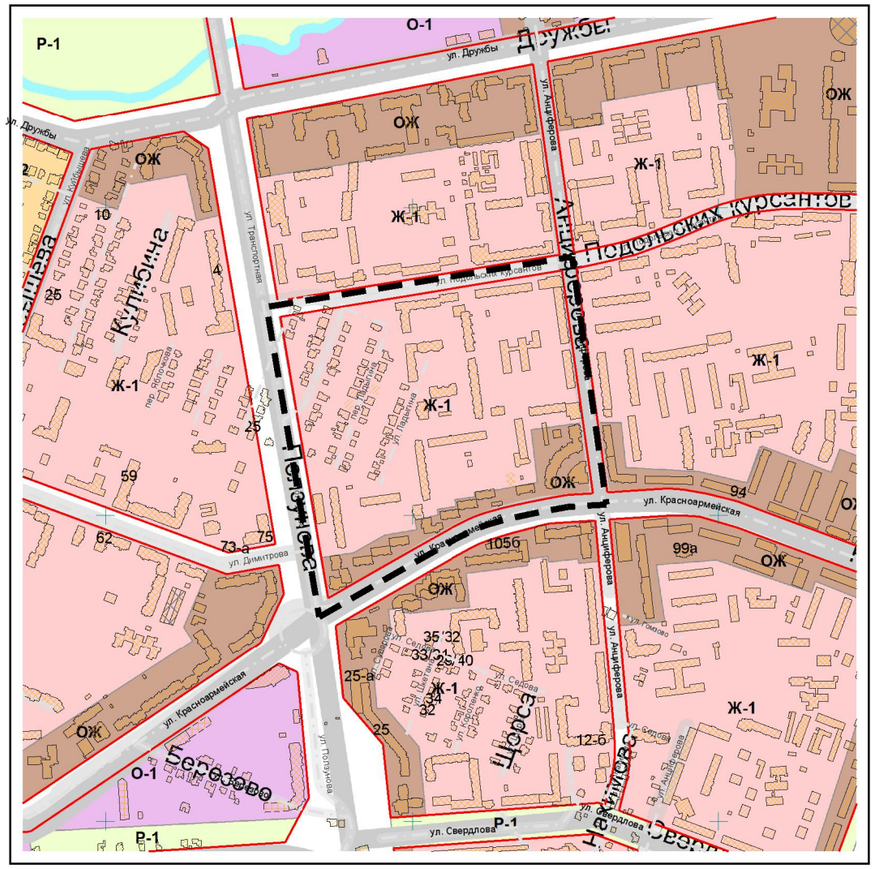

						АРХ 36-2017-ПМТ-ОЧ.ГЧ
						Проект межевания территории, ограниченной улицами Подольских курсантов, Анциферова, Красноармейской, Ползунова в городе Йошкар-Оле
Изм.	Кол.уч.	Лист	N док.	Подпись	Дата	
Разработал		Кириллова				Проект межевания территории. Основная часть. — Стадия: П; Лист: 1; Листов: 3
Проверил						
ГАП		Костик				
Нач. отд.		Ратманов				Схема планируемых и существующих элементов планировочной структуры. — МУП "Архитектор"
Н. контр.						