


СИТУАЦИОННАЯ СХЕМА М 1:10000

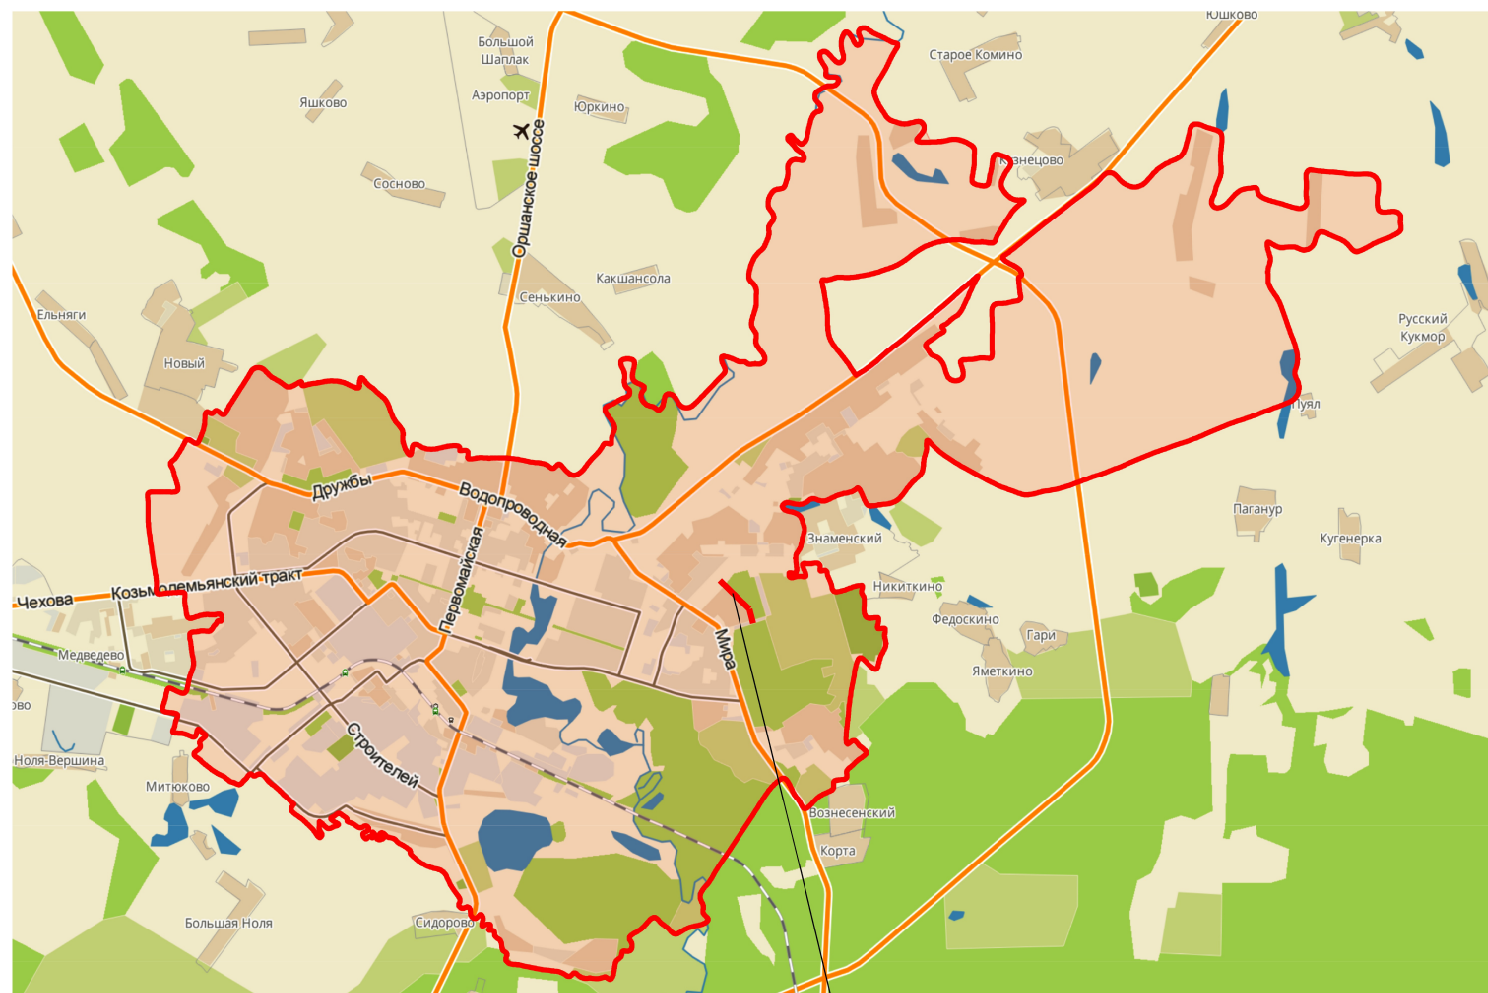





проектируемая территория

КАРТА ГРАДОСТРОИТЕЛЬНОГО ЗОНИРОВАНИЯ М 1:10000



УСЛОВНЫЕ ОБОЗНАЧЕНИЯ

-  Существующие здания
-  Существующие красные линии
-  Граница проектируемой территории
-  Граница городского округа "Город Йошкар-Ола"

						<b>АРХ 03-2018-ПМТ-ОЧ.ГЧ</b>			
						Проект межевания территории улицы Зои Космодемьянской в створе улиц Карла Либкнехта и Ленинградской в городе Йошкар-Оле			
Изм.	Кол.уч.	Лист	№ док.	Подпись	Дата	Проект межевания территории. Основная часть.	Стадия	Лист	Листов
Разработал	Казакова						П	1	3
Проверил									
ГАП	Костик								
Нач. отд.	Ратманов								
Н. контр.						Чертеж границ планируемых существующих элементов планировочной структуры	МУП "Архитектор" 