



СИТУАЦИОННАЯ СХЕМА

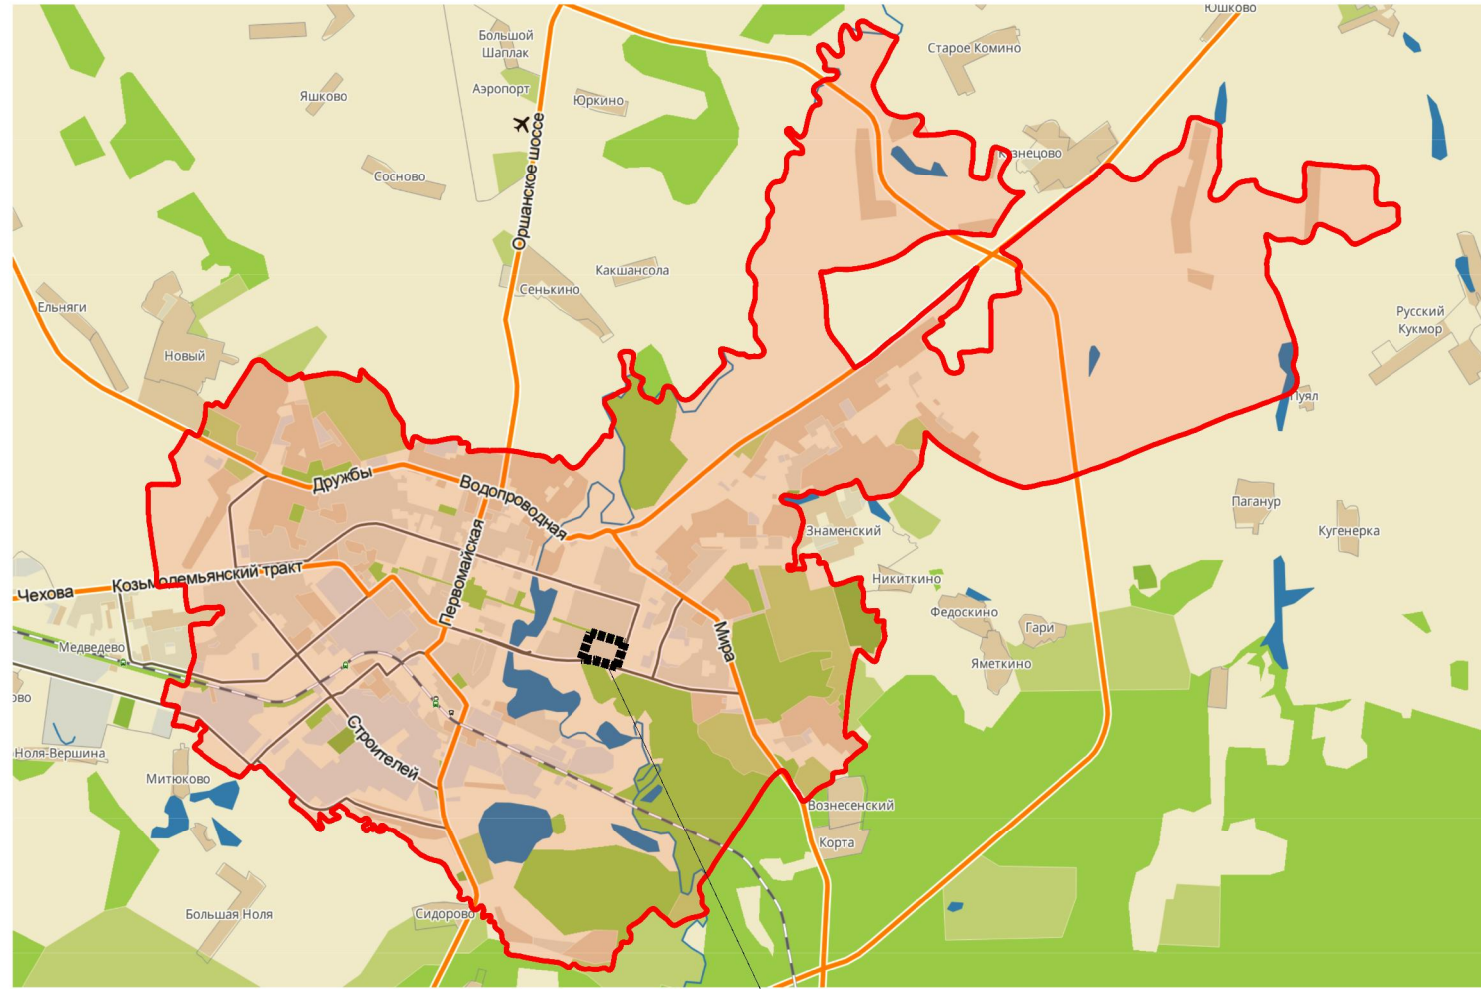



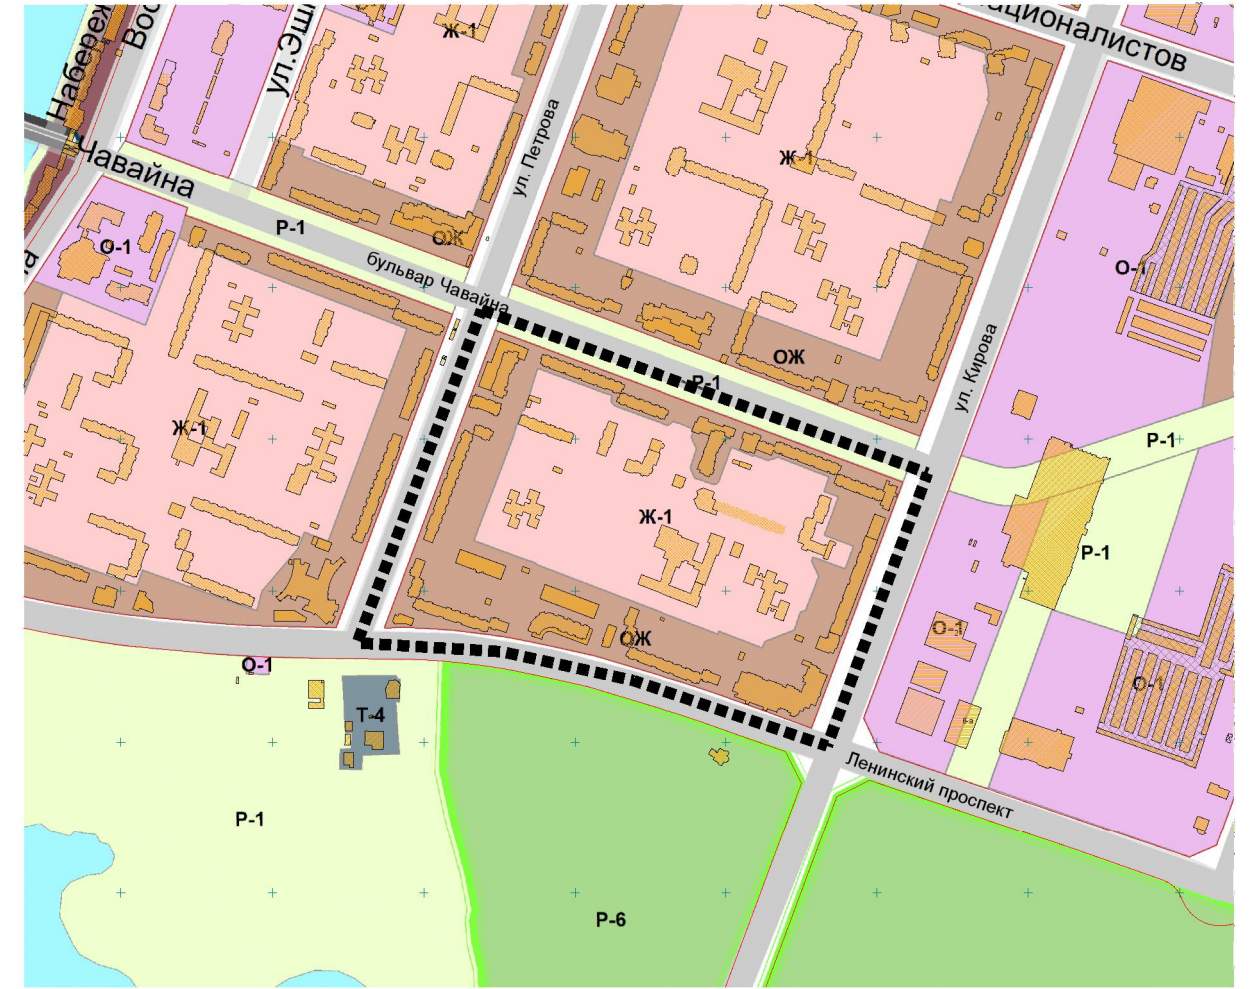

проектируемая территория

КАРТА ГРАДОСТРОИТЕЛЬНОГО ЗОНИРОВАНИЯ М 1:10000



УСЛОВНЫЕ ОБОЗНАЧЕНИЯ

-  Существующие здания
-  Существующие красные линии
-  Граница проектируемой территории
-  Граница городского округа "Город Йошкар-Ола"

АРХ 04-2018-ПМТ-ОЧ.ГЧ

Проект межевания территории, ограниченной бульваром Чавайна, улицами Кирова, Петрова и Ленинским проспектом в городе Йошкар-Оле

Изм.	Кол.уч.	Лист	N док.	Подпись	Дата				
Разработал	Мальцева					Проект межевания территории. Основная часть	Стадия	Лист	Листов
Проверил					П		1	3	
ГАП	Костик				Чертеж границ планируемых и существующих элементов планировочной структуры				
Нач. отд.	Ратманов								
Н. контр.						МУП "Архитектор" 