



СИТУАЦИОННЫЙ ПЛАН

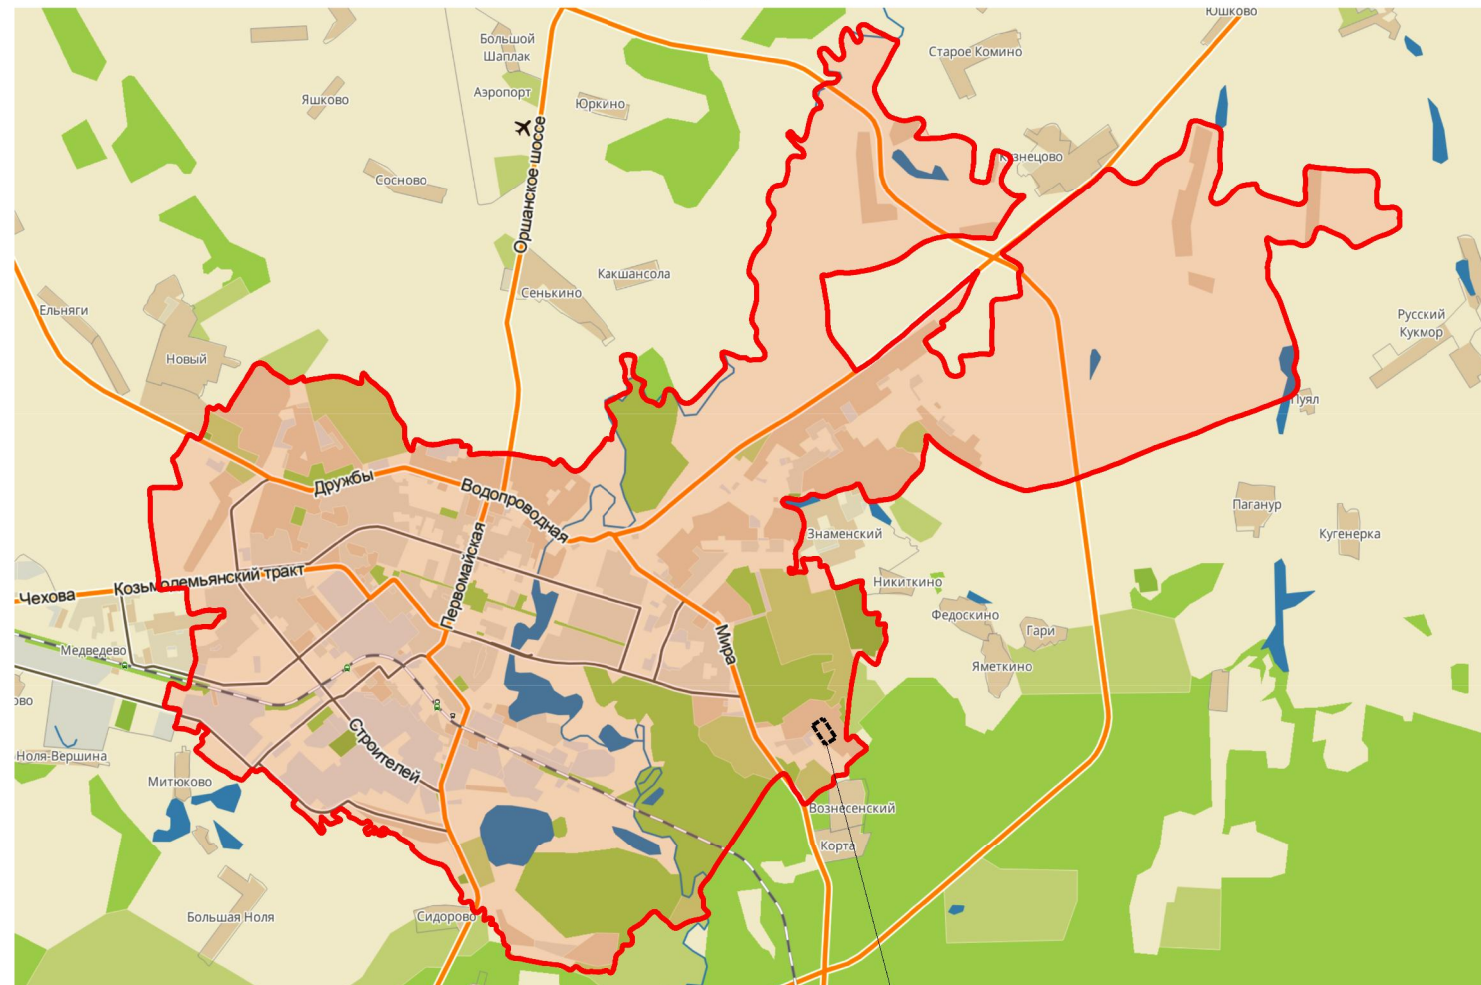

проектируемая территория

КАРТА ГРАДОСТРОИТЕЛЬНОГО РЕГУЛИРОВАНИЯ М 1:10000

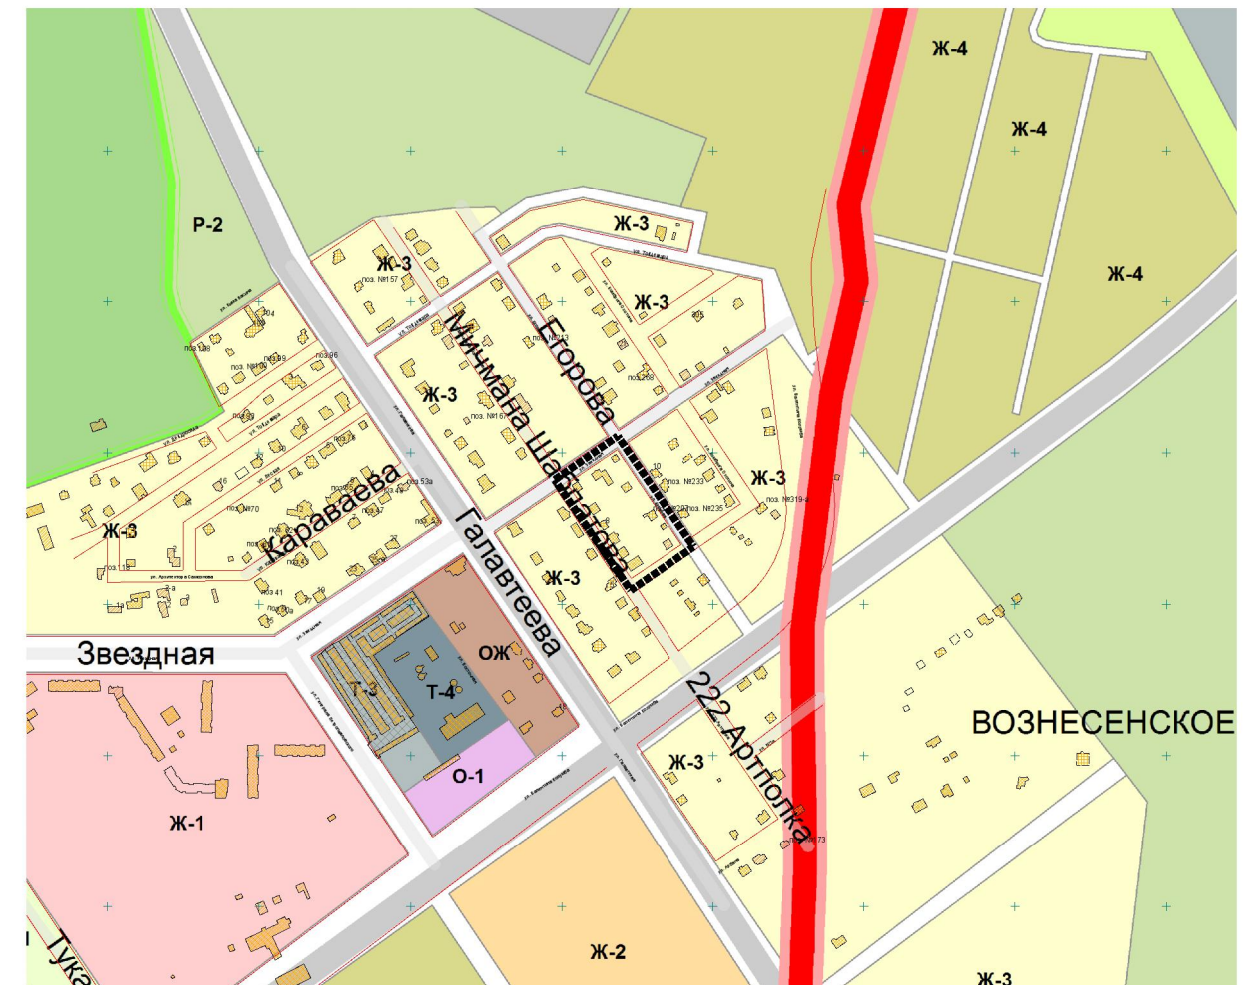

УСЛОВНЫЕ ОБОЗНАЧЕНИЯ

- Существующие здания
- Существующие красные линии
- Граница проектируемой территории
- Граница городского округа "Город Йошкар-Ола"

						АРХ 27-2017-ПМТ-ОЧ.ГЧ			
						Проект межевания территории, ограниченной улицами Звездной, Егорова, Комбрига Охотина, Мичмана Шаблатова в городе Йошкар-Оле			
Изм.	Кол.уч.	Лист	N док.	Подпись	Дата	Проект межевания территории. Основная часть	Стадия	Лист	Листов
Разработал	Мальцева						П	1	3
Проверил									
ГАП	Костик								
Нач. отд.	Ратманов					Чертеж границ планируемых и существующих элементов планировочной структуры	МУП "Архитектор"		
Н. контр.									