


проектируемая территория

СИТУАЦИОННАЯ СХЕМА 1:10000

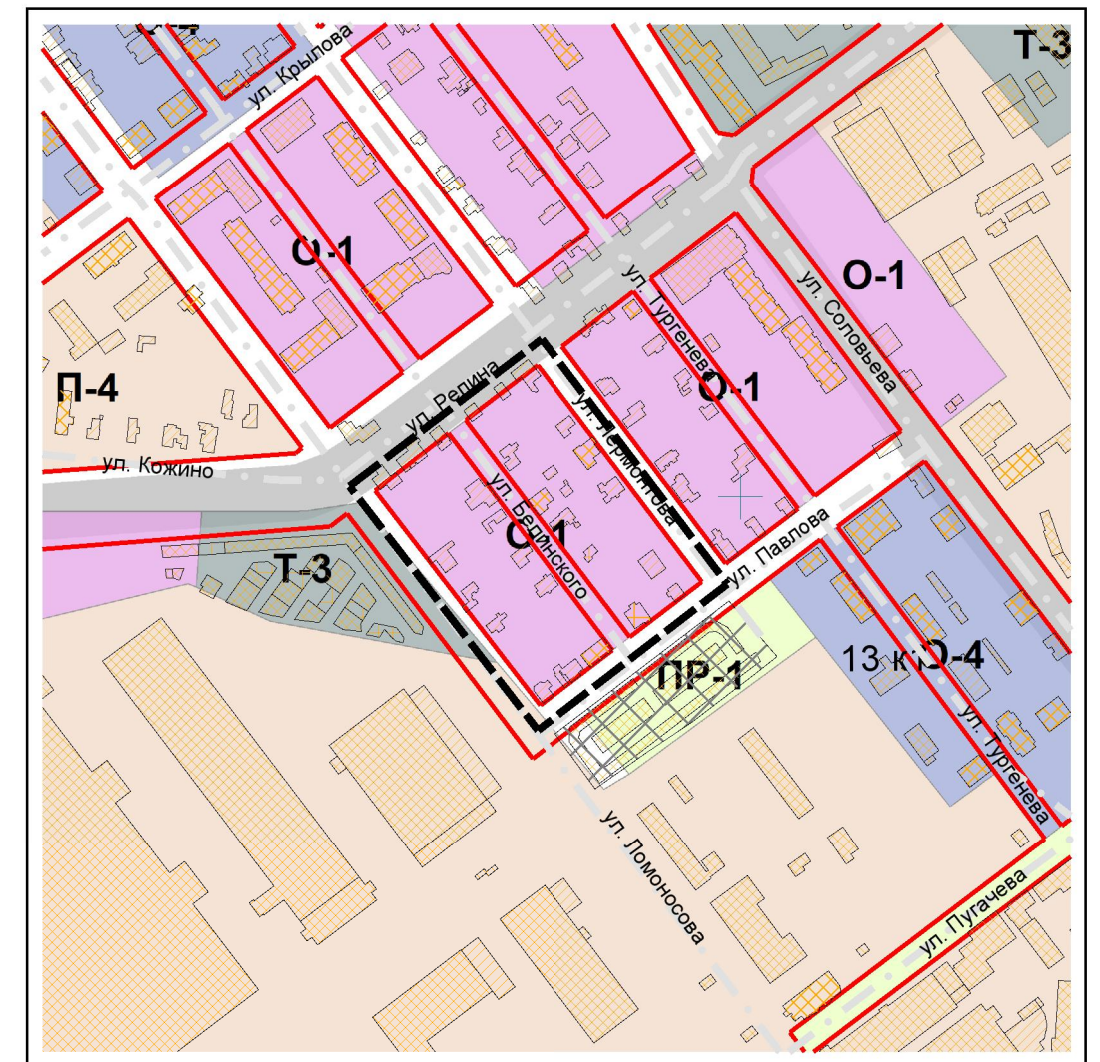

						АРХ 19-2018-ПМТ-ОЧ.ГЧ			
						Проект межевания территории, ограниченной улицами Лермонтова, Павлова, Ломоносова, Репина в городе Йошкар-Оле			
Изм.	Кол.уч.	Лист	N док.	Подпись	Дата	Проект межевания территории. Основная часть.	Стадия	Лист	Листов
Разработал	Кириллова						П	1	3
Проверил									
ГАП	Костик								
Нач. отд.	Ратманов								
Н. контр.						Чертеж проектируемых и существующих элементов планировочной структуры	МУП "Архитектор"		