



СИТУАЦИОННАЯ СХЕМА 1:10000

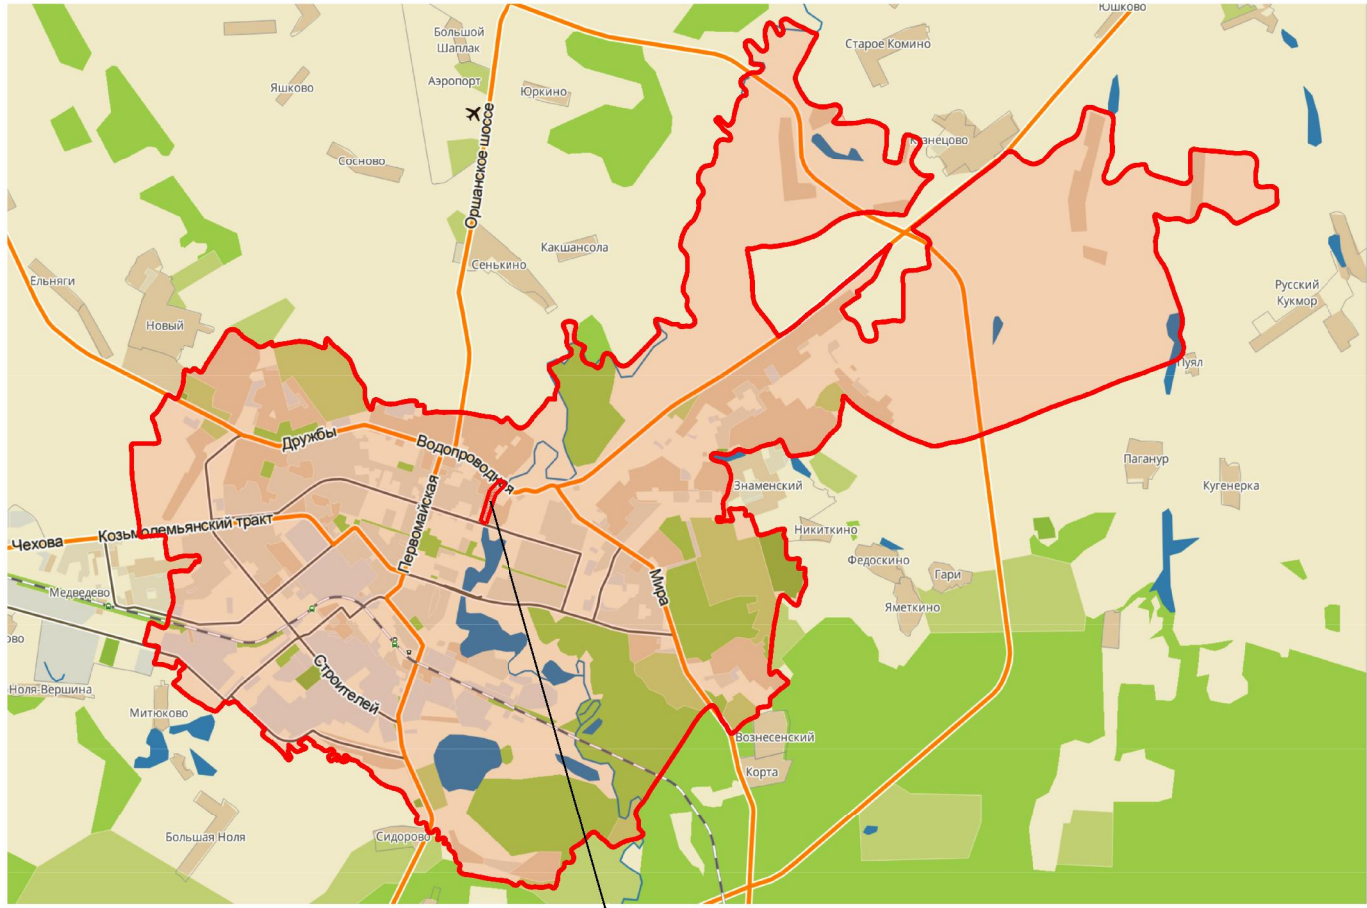

проектируемая территория

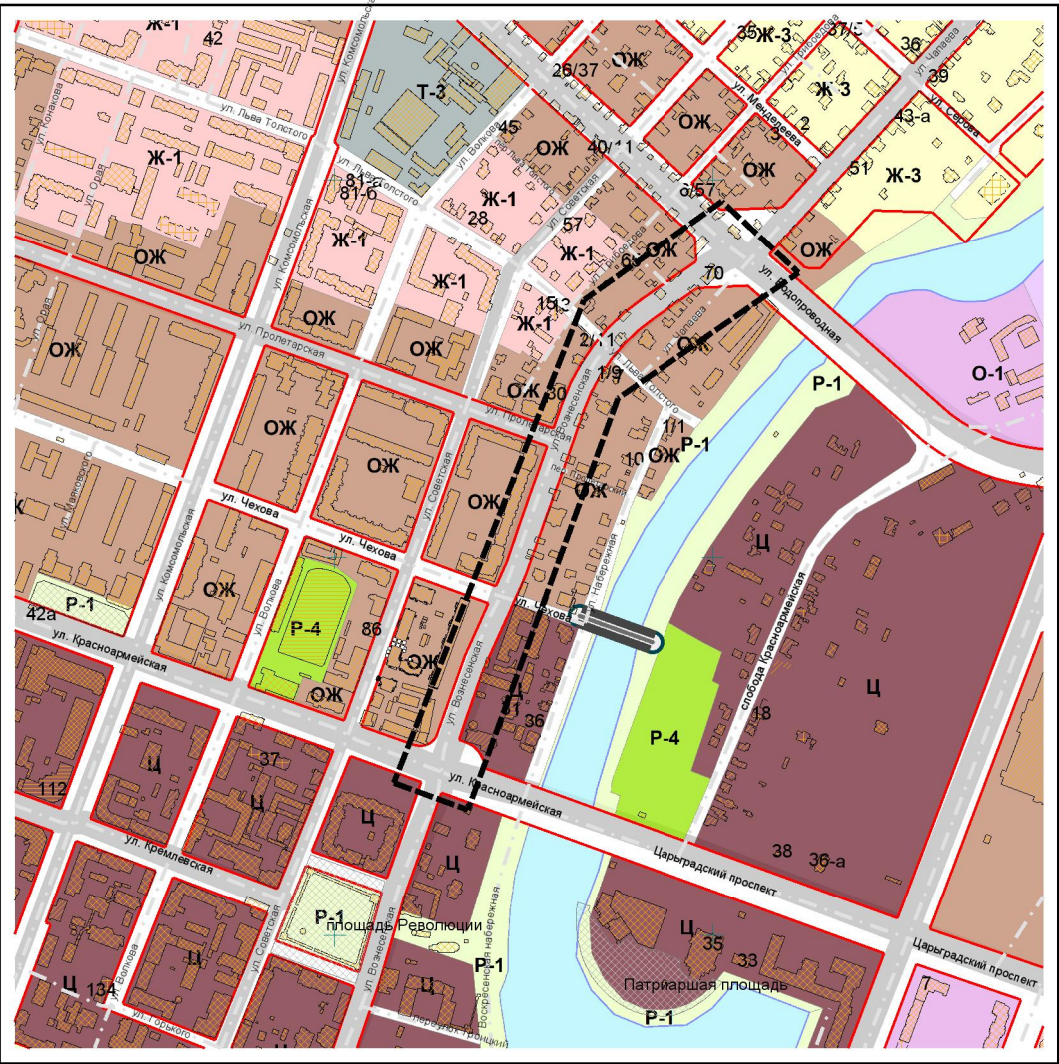

| | | | | | | | | | |
|------------|---------|-----------|--------|---------|------|---|------------------|------|--------|
| | | | | | | АРХ 16-2018-ПМТ-ОЧ.ГЧ | | | |
| | | | | | | Проект межевания территории улицы Вознесенской на участке от улицы Водопроводной до улицы Красноармейской в городе Йошкар-Оле | | | |
| Изм. | Кол.уч. | Лист | № док. | Подпись | Дата | Проект межевания территории. Основная часть. | Стадия | Лист | Листов |
| Разработал | | Кириллова | | | | | П | 1 | 3 |
| Проверил | | | | | | Чертеж планируемых и существующих элементов планировочной структуры | МУП "Архитектор" | | |
| ГАП | | Костик | | | | | | | |
| Нач. отд. | | Ратманов | | | | | | | |
| Н. контр. | | | | | | | | | |

