



СИТУАЦИОННАЯ СХЕМА 1:10000

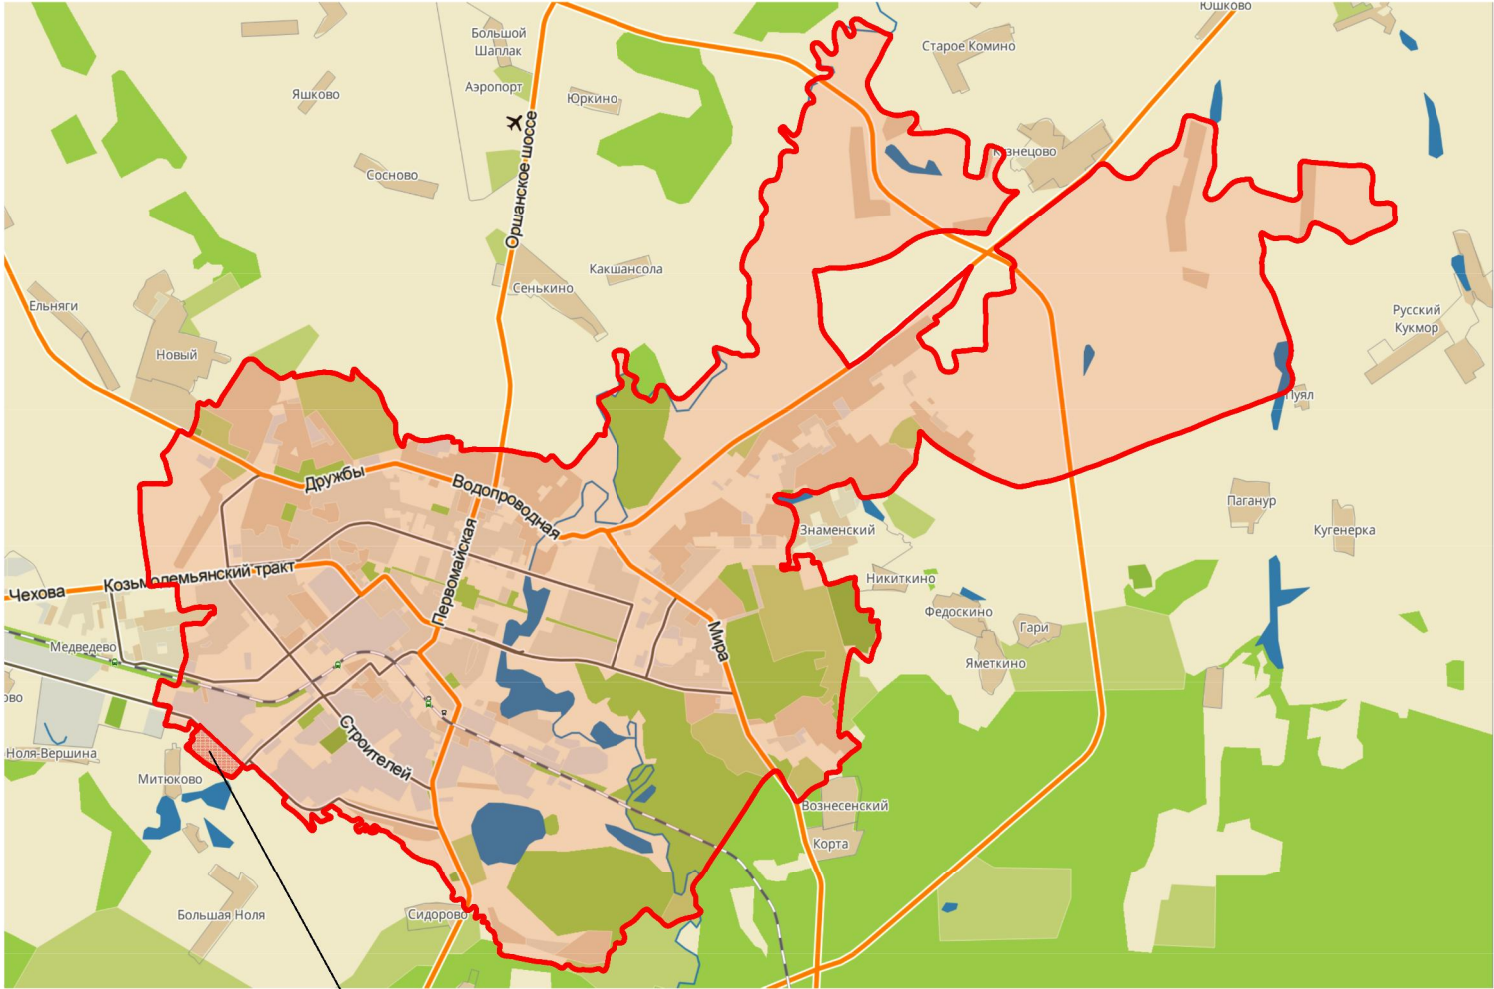

проектируемая территория

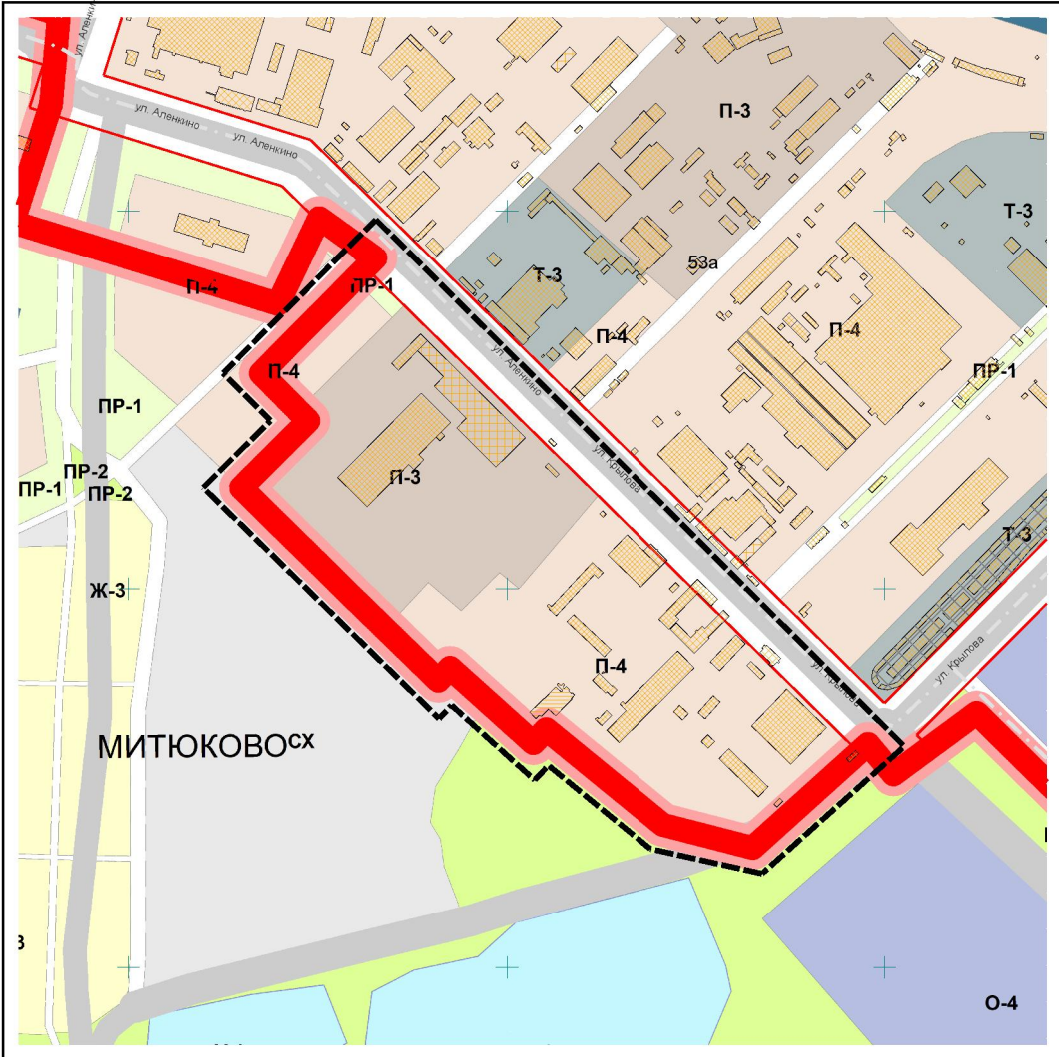

						АРХ 21-2018-ПМТ-ОЧ.ГЧ			
						Проект межевания территории, ограниченной улицами Аленкино, Крылова и границей городского округа "Город Йошкар-Ола"			
Изм.	Кол.уч.	Лист	N док.	Подпись	Дата	Проект межевания территории. Основная часть.	Стадия	Лист	Листов
Разработал	Кириллова						П	1	3
Проверил									
ГАП	Костик								
Нач. отд.	Ратманов								
Н. контр.									
						Чертеж планируемых и существующих элементов планировочной структуры	МУП "Архитектор"		

