


ЧЕРТЕЖ ПЛАНИРОВКИ ТЕРРИТОРИИ,
ОТОБРАЖАЮЩИЙ КРАСНЫЕ ЛИНИИ. М 1:2000

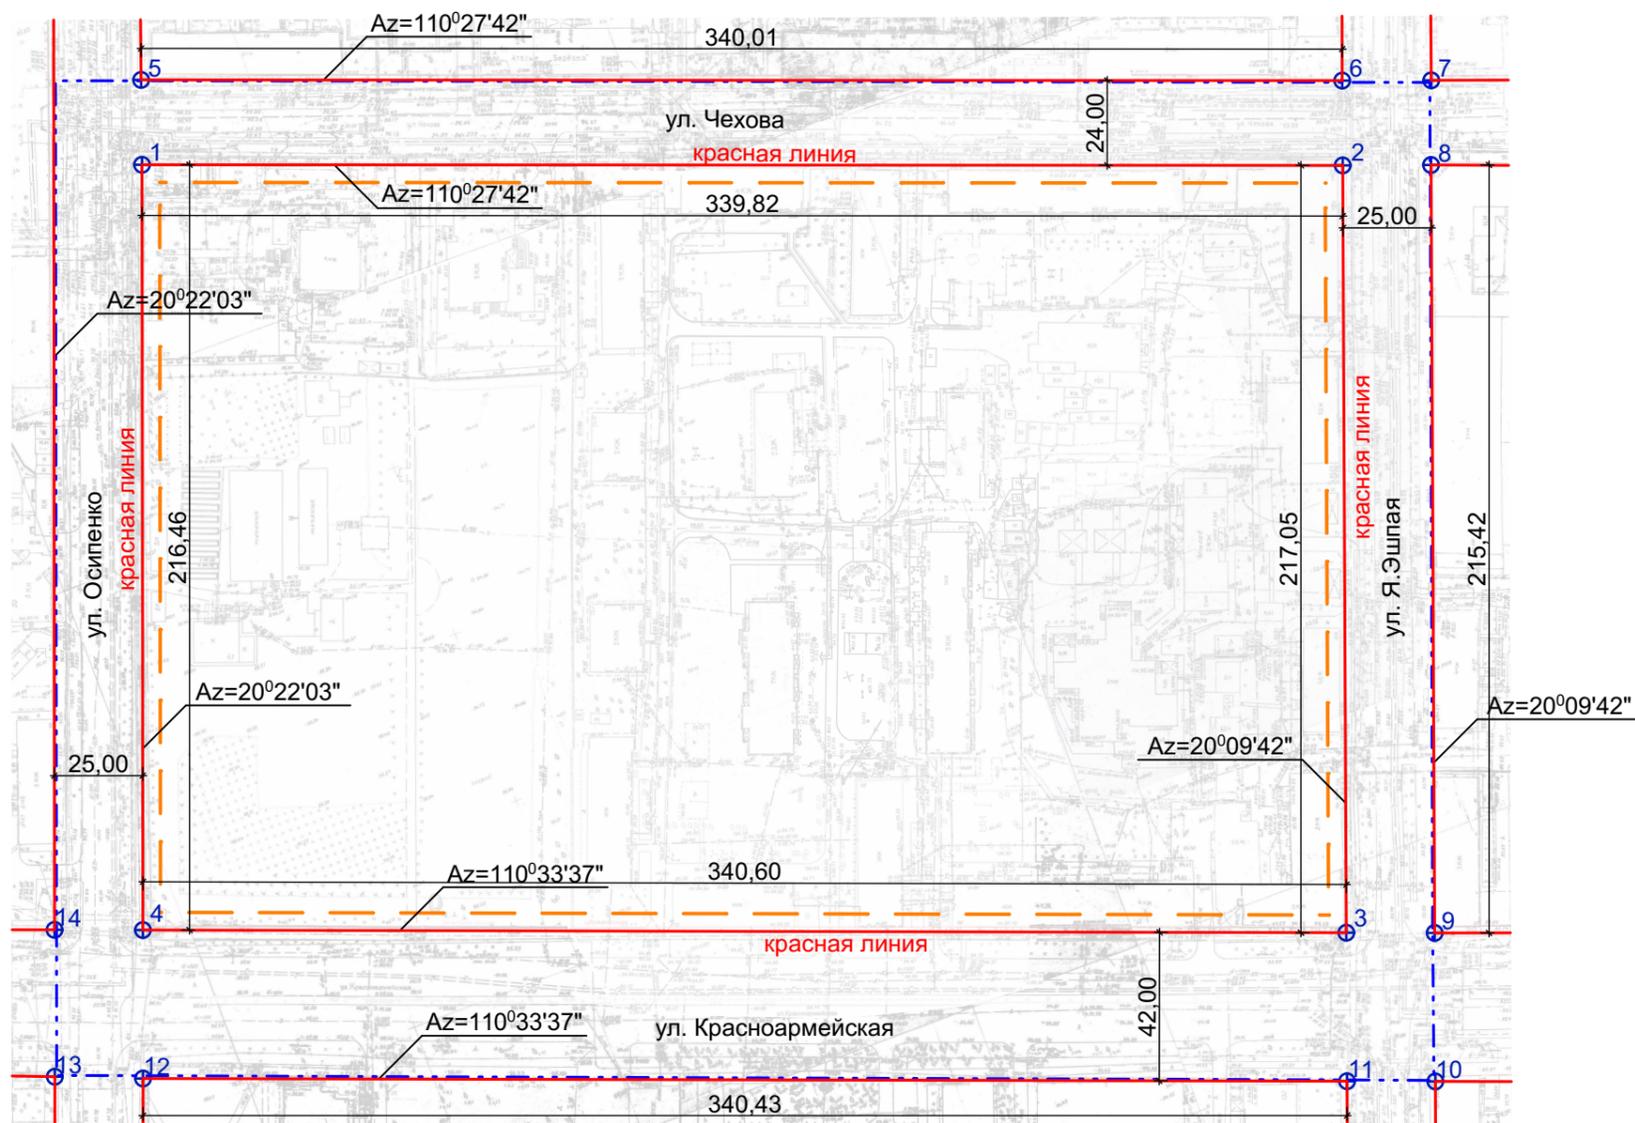

ГЕОДЕЗИЧЕСКИЕ ДАННЫЕ ПОВОРОТНЫХ ТОЧЕК
КРАСНЫХ ЛИНИЙ

Номер точки	Координаты	
	X	Y
1	365855,418	1270420,577
2	365738,714	1270739,731
3	365534,477	1270666,259
4	365652,000	1270346,573
5	365878,133	1270428,342
6	365761,363	1270747,675
7	365753,543	1270771,601
8	365729,909	1270763,133
9	365527,210	1270690,214
10	365487,432	1270675,701
11	365495,073	1270651,723
12	365612,536	1270332,197
13	365621,436	1270308,661
14	365661,355	1270323,373

УСЛОВНЫЕ ОБОЗНАЧЕНИЯ

ГРАНИЦЫ

- - существующие красные линии
- - - - линии регулирования застройки
- - - - граница планируемой территории
- \oplus^1 - поворотная точка и номер поворотной точки красной линии

ПРИМЕЧАНИЕ:

1. Чертеж выполнен в масштабе 1:2 000. система координат - местная (МСК-12).

Заказчик: ООО "Капитал"

830 - ГП

Проект планировки и проект межевания территории,
ограниченной улицами Чехова, Якова Эшпая,
Красноармейской, Осипенко в г. Йошкар-Оле

Изм.	Кол.уч.	Лист	№Док.	Подп.	Дата
Разраб.		Дождикова			
Рук. группы		Дождикова			
ГАП		Кириченко			
ГИП		Говорков			
Н. контр.		Дождикова			
Директор		Суворов			

Проект планировки территории.
Основная часть

Стадия	Лист	Листов
ПД	1	

Чертеж планировки территории,
отображающий красные линии.
М 1:2000

ООО
"Проектное управление
"Парус"