




ПОПЕРЕЧНЫЙ ПРОФИЛЬ УЛИЦЫ ЧЕХОВА. М 1:200

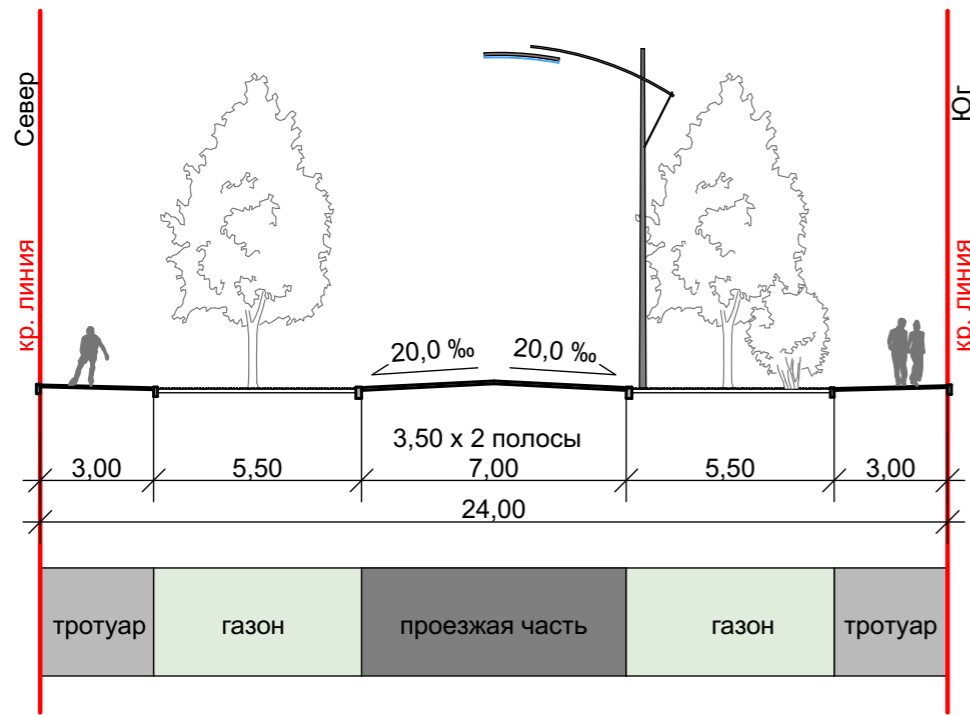


ПОПЕРЕЧНЫЙ ПРОФИЛЬ УЛИЦЫ КРАСНОАРМЕЙСКОЙ. М 1:200

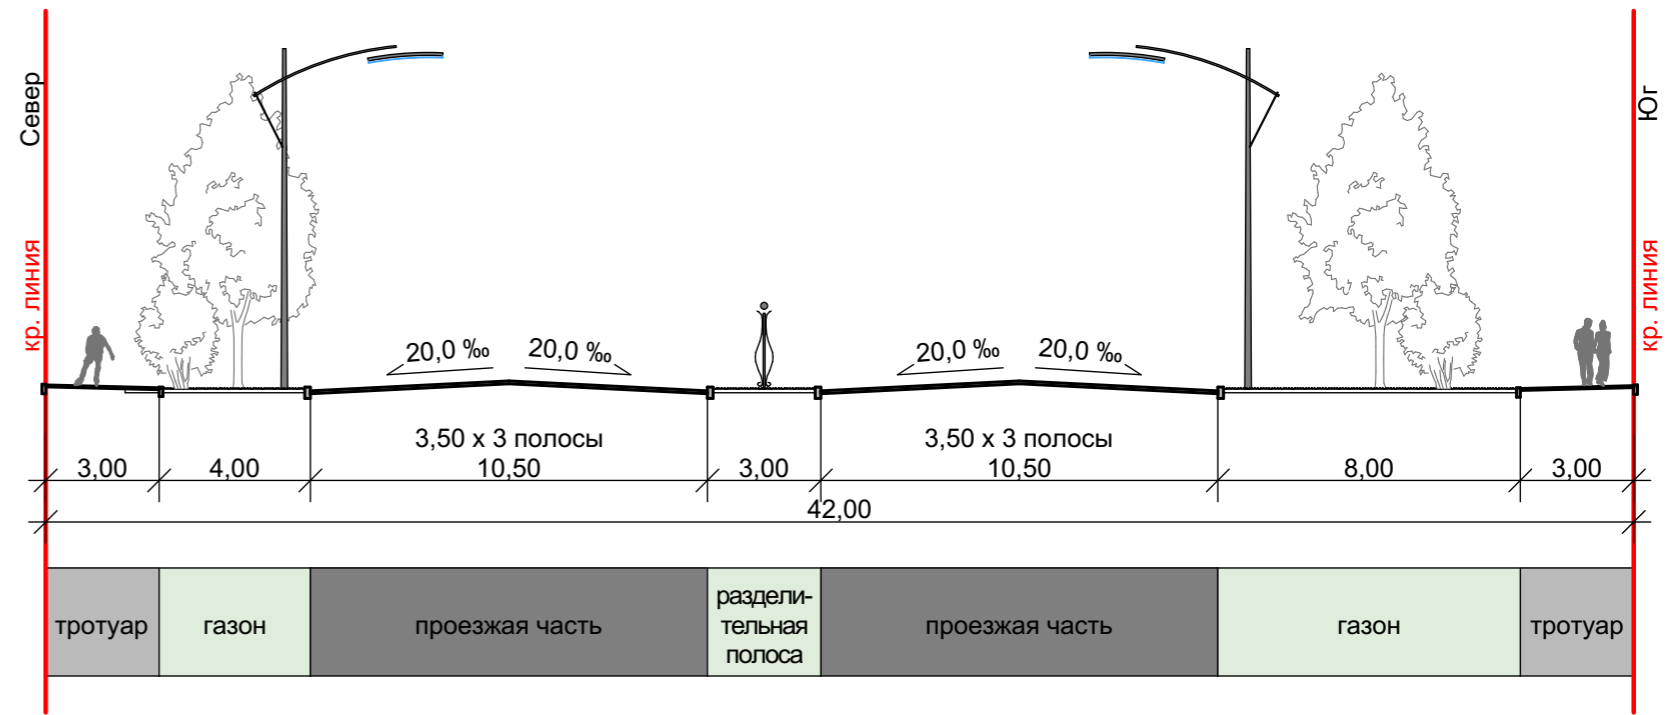

ПОПЕРЕЧНЫЙ ПРОФИЛЬ УЛИЦЫ ОСИПЕНКО. М 1:200

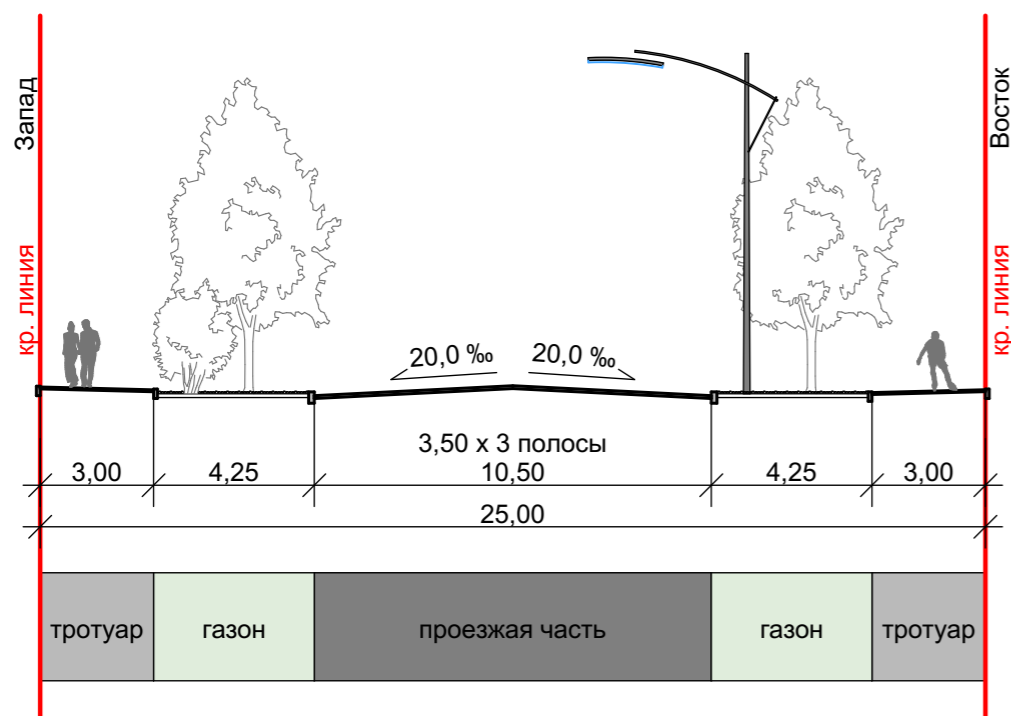

ПОПЕРЕЧНЫЙ ПРОФИЛЬ УЛИЦЫ ЯКОВА ЭШПАЯ. М 1:200

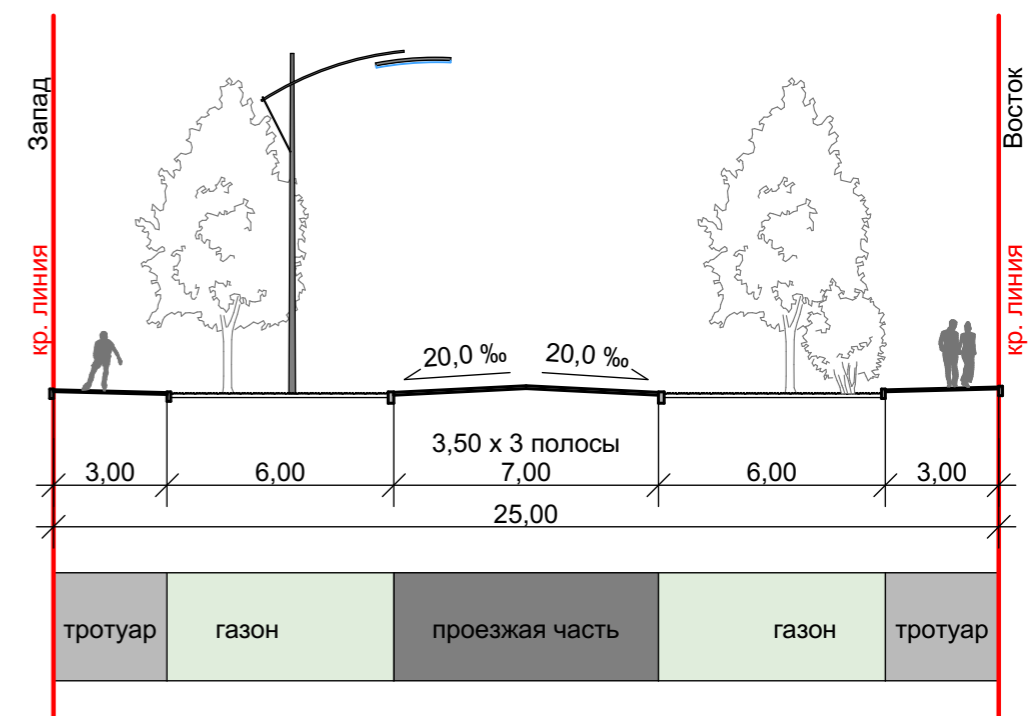

Заказчик: ООО "Капитал"

830 - ГП

Проект планировки и проект межевания территории, ограниченной улицами Чехова, Якова Эшпая, Красноармейской, Осипенко в г. Йошкар-Оле

| Изм. | Кол.уч. | Лист | №Док. | Подп. | Дата | Проект планировки территории. Основная часть | Стадия | Лист | Листов |
|-------------|---------|-----------|-------|-------|------|---|---|------|--------|
| Разраб. | | Дождикова | | | | | ПД | 4 | |
| Рук. группы | | Дождикова | | | | | | | |
| ГАП | | Кириченко | | | | | | | |
| ГИП | | Говорков | | | | Поперечные профили улиц М:200 | ООО "Проектное управление "Парус" | | |
| Н. контр. | | Дождикова | | | | | | | |
| Директор | | Суворов | | | | | | | |