



СИТУАЦИОННАЯ СХЕМА 1:10000

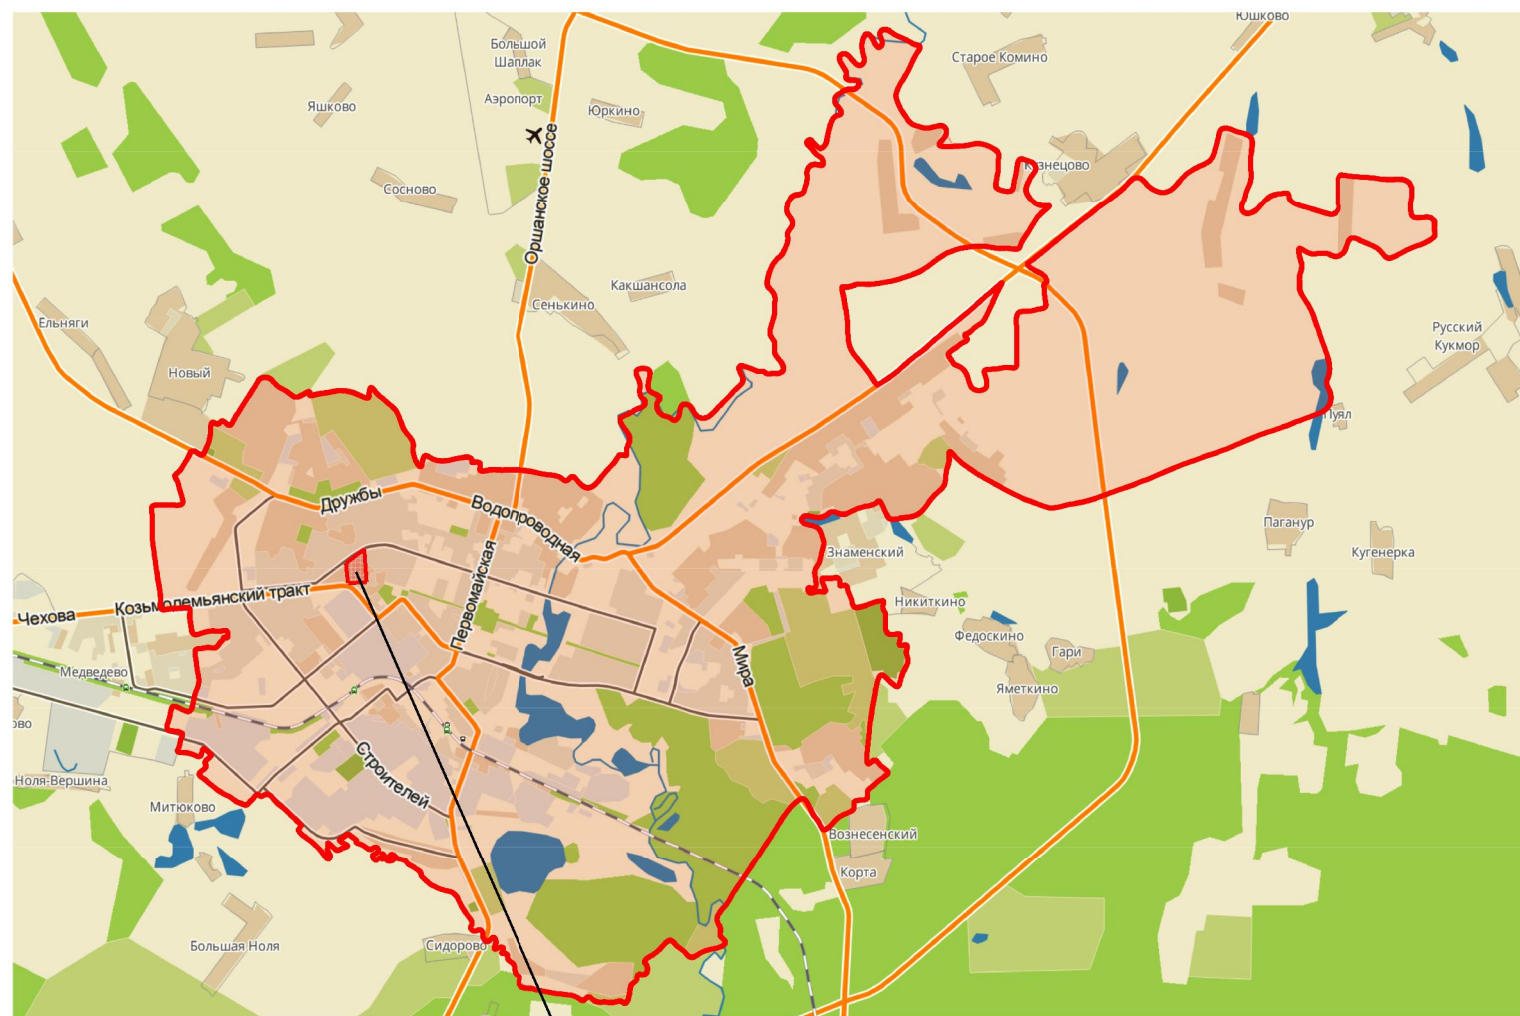

проектируемая территория

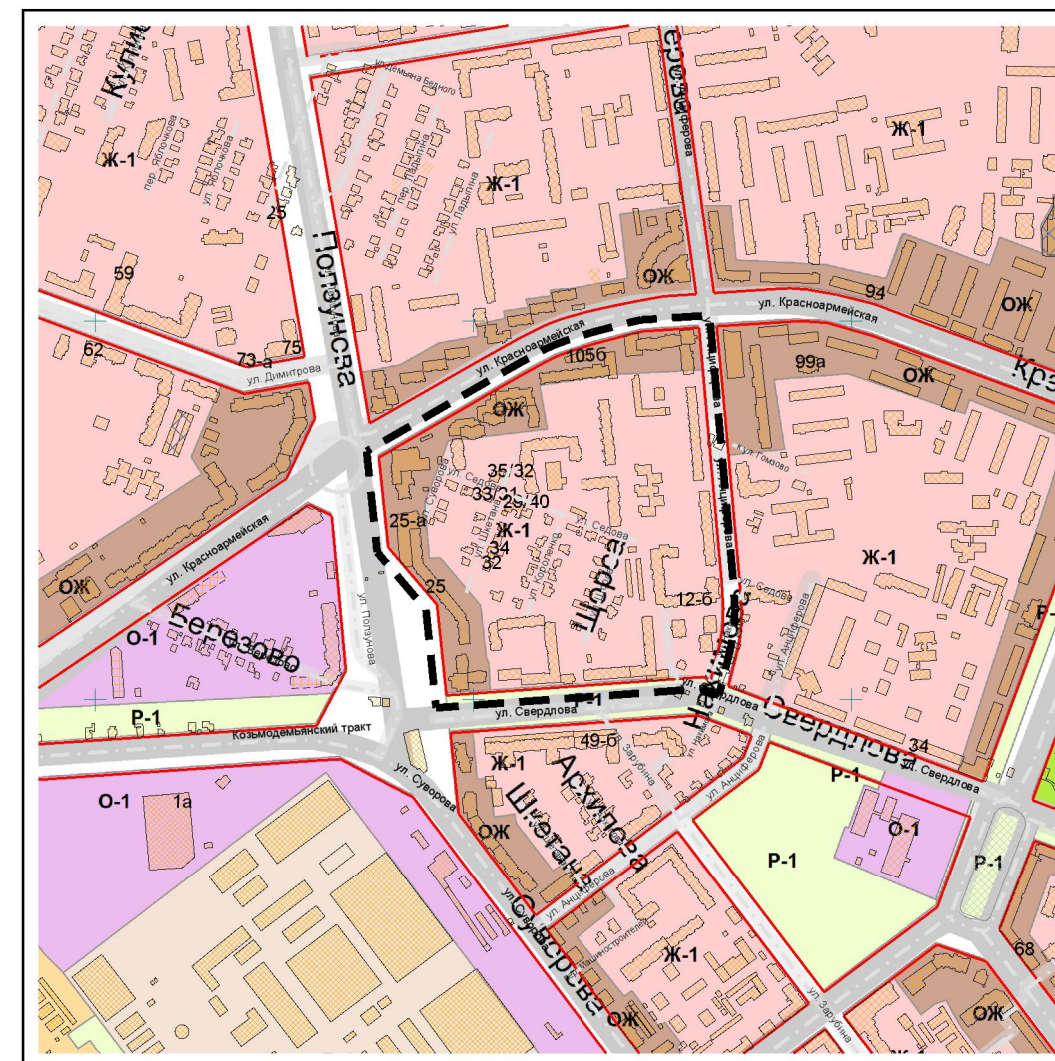

						АРХ 02-2018-ПМТ-ОЧ.ГЧ			
						Проект межевания территории, ограниченной улицами Красноармейской, Анциферова, Свердлова, Ползунова в городе Йошкар-Оле.			
Изм.	Кол.уч.	Лист	№ док.	Подпись	Дата	Проект межевания территории. Основная часть.	Стадия	Лист	Листов
Разработал	Кириллова						П	1	3
Проверил						Чертеж планируемых и существующих элементов планировочной структуры.	МУП "Архитектор"		
ГАП	Костик								
Нач. отд.	Ратманов								
Н. контр.									