


проектируемая территория

СИТУАЦИОННАЯ СХЕМА 1:10000

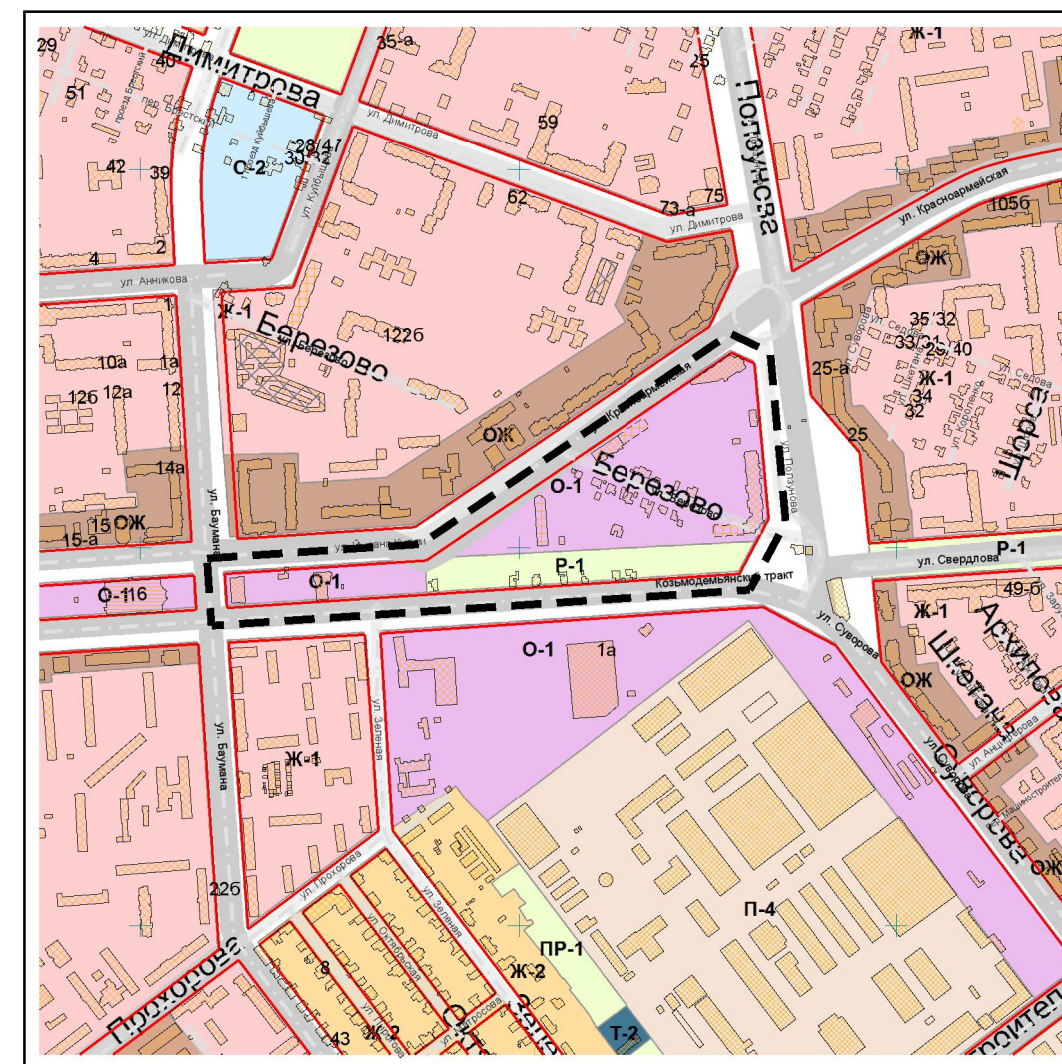

						АРХ 41-2017-ПМТ-ОЧ.ГЧ		
Изм.	Кол.уч.	Лист	№ док.	Подпись	Дата			
Разработал						Стадия	Лист	Листов
Проверил								
ГАП		Костик						
Нач. отд.		Ратманов						
Н. контр.								
						МУП "Архитектор"		