



СИТУАЦИОННАЯ СХЕМА 1:10000

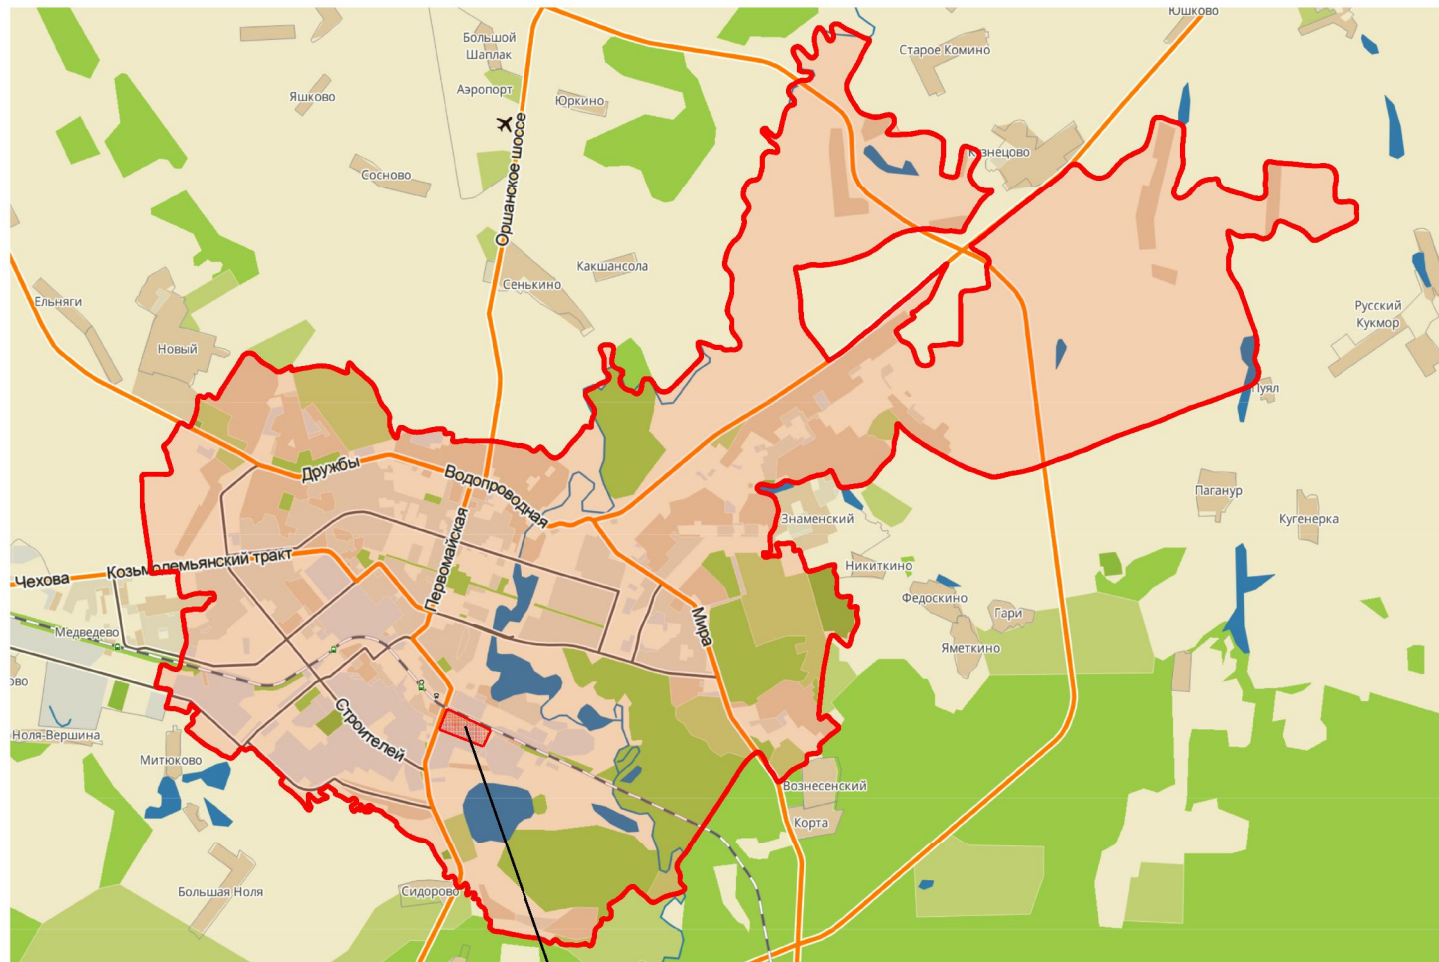

проектируемая территория

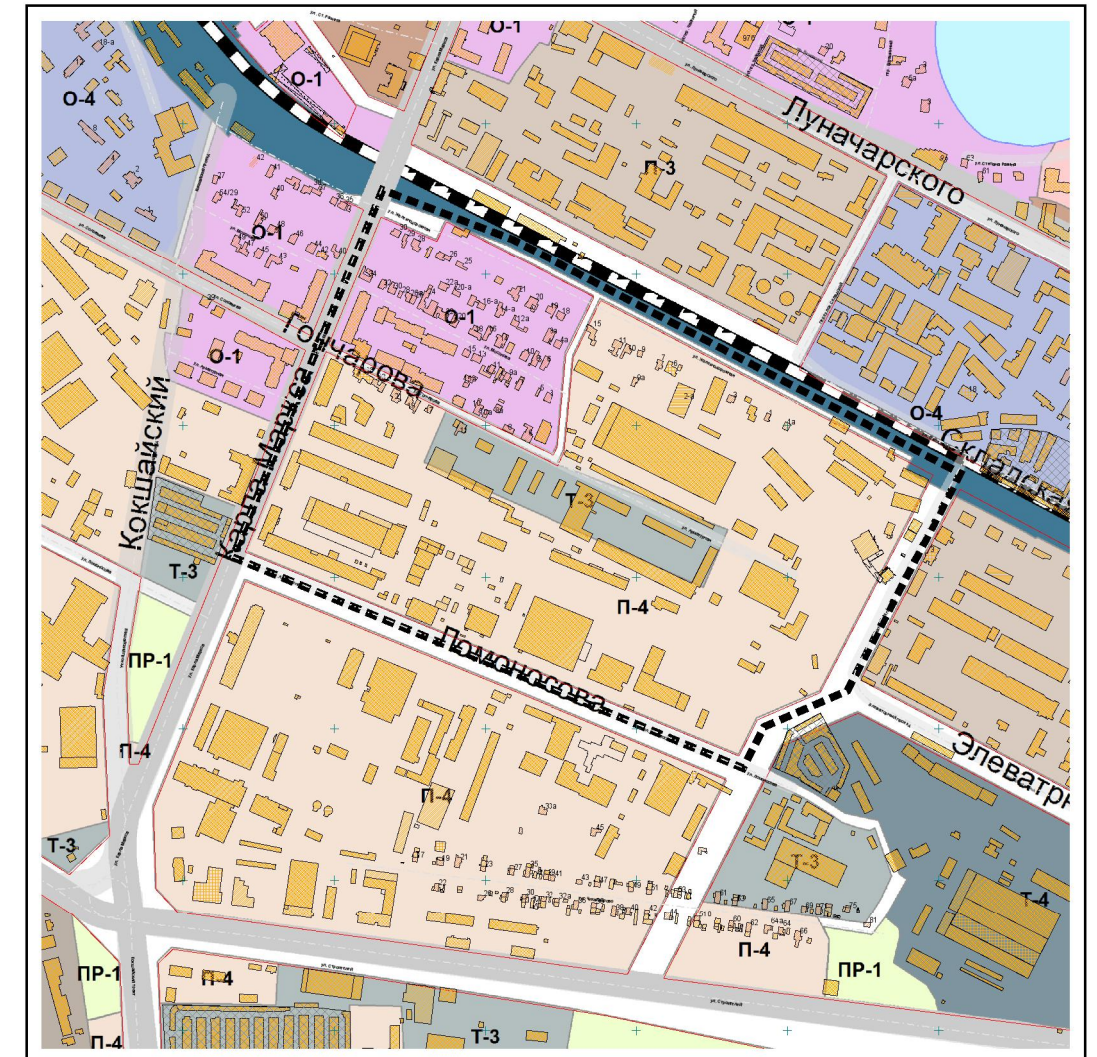

						<b>АРХ 43-2017-ПМТ-ОЧ.ГЧ</b>			
						Проект межевания территории, ограниченной улицами Карла Маркса, Железнодорожной, Арматурной и Элеваторным проездом в городе Йошкар-Оле			
Изм.	Кол.уч.	Лист	N док.	Подпись	Дата	Проект межевания территории. Основная часть.	Стадия	Лист	Листов
Разработал							П	1	3
Проверил									
ГАП		Костик							
Нач. отд.		Ратманов							
Н. контр.						Чертеж проектируемых и существующих элементов планировочной структуры	МУП "Архитектор"		