



СИТУАЦИОННАЯ СХЕМА 1:10000

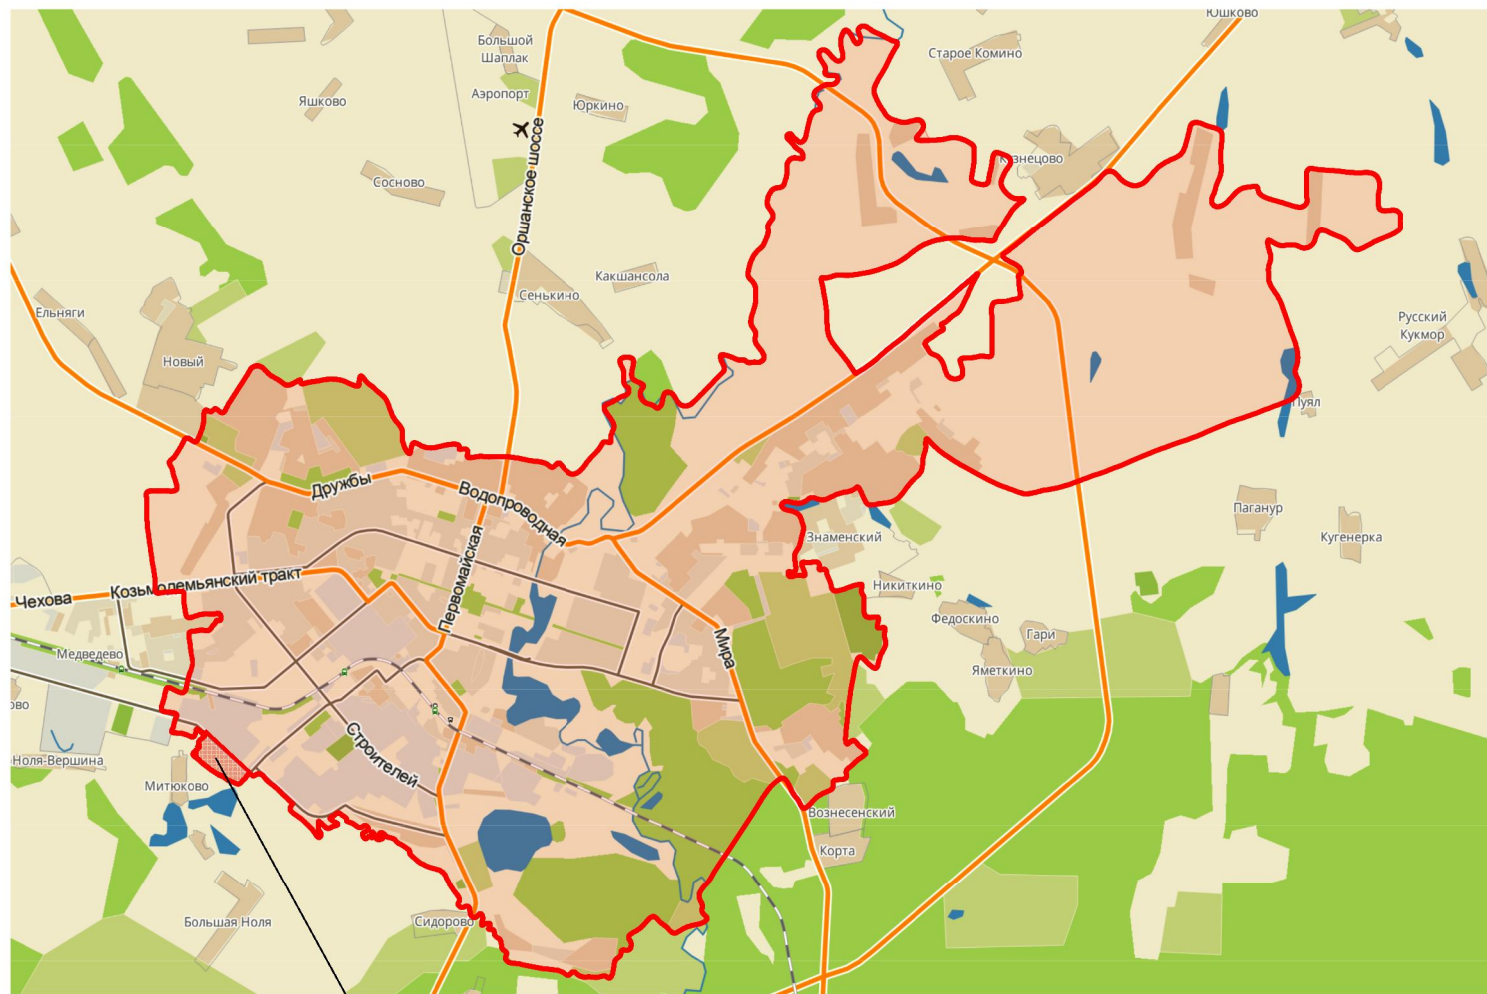

проектируемая территория

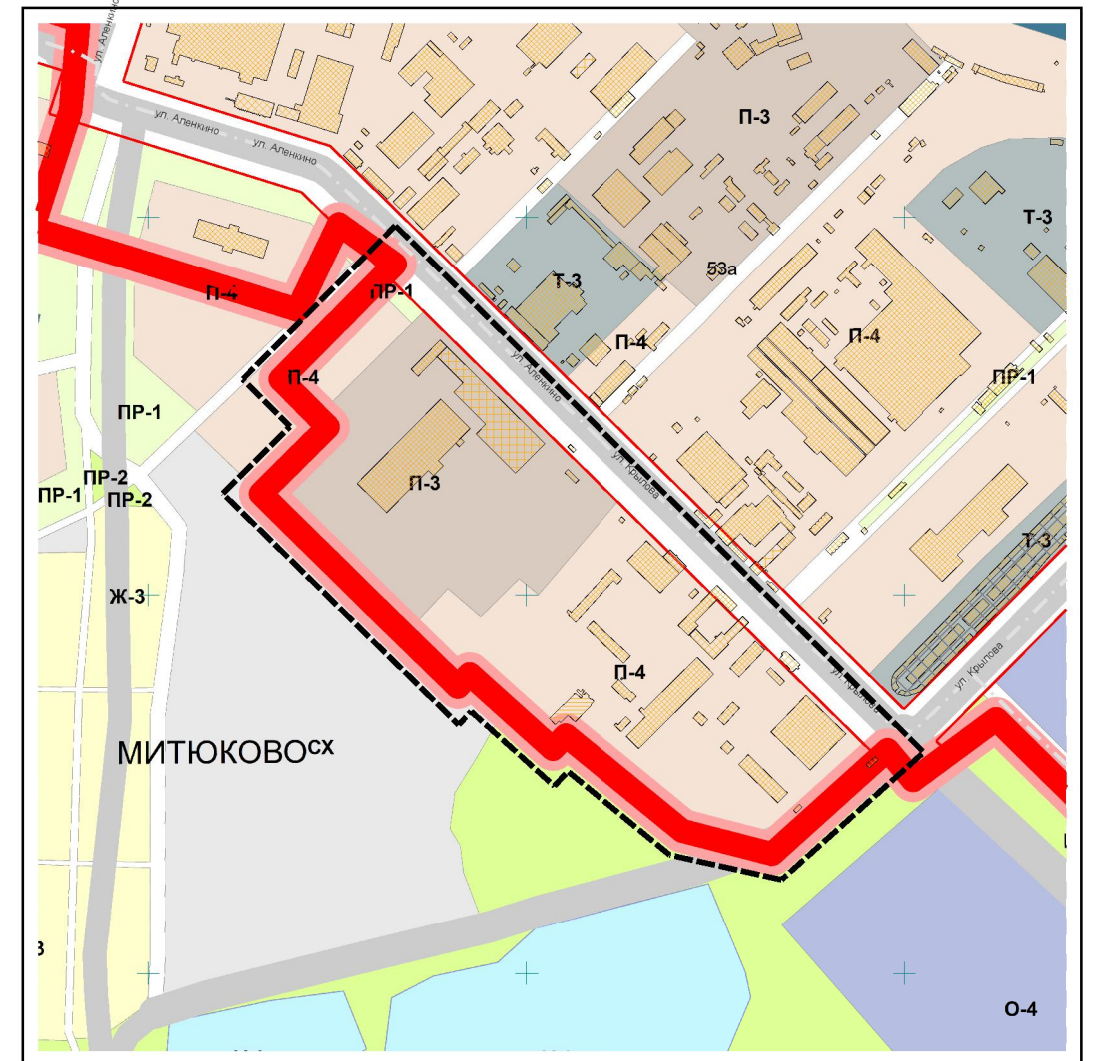

						АРХ 09-2019-ПМТ-ОЧ.ГЧ			
						Проект межевания территории, ограниченной улицами Аленкино, Крылова и границей городского округа "Город Йошкар-Ола"			
Изм.	Кол.уч.	Лист	N док.	Подпись	Дата	Проект межевания территории. Основная часть.	Стадия	Лист	Листов
Разработал		Кириллова					П	1	3
Проверил									
И.о.ГАП		Казакова							
Нач. отд.		Ратманов							
Н. контр.						Чертеж планируемых и существующих элементов планировочной структуры	МУП "Архитектор"		