




ПОПЕРЕЧНЫЙ ПРОФИЛЬ УЛ. СВЕРДЛОВА  
(ПРОЕКТИРУЕМЫЙ)  
От ул. Ползунова до ул. Анциферова

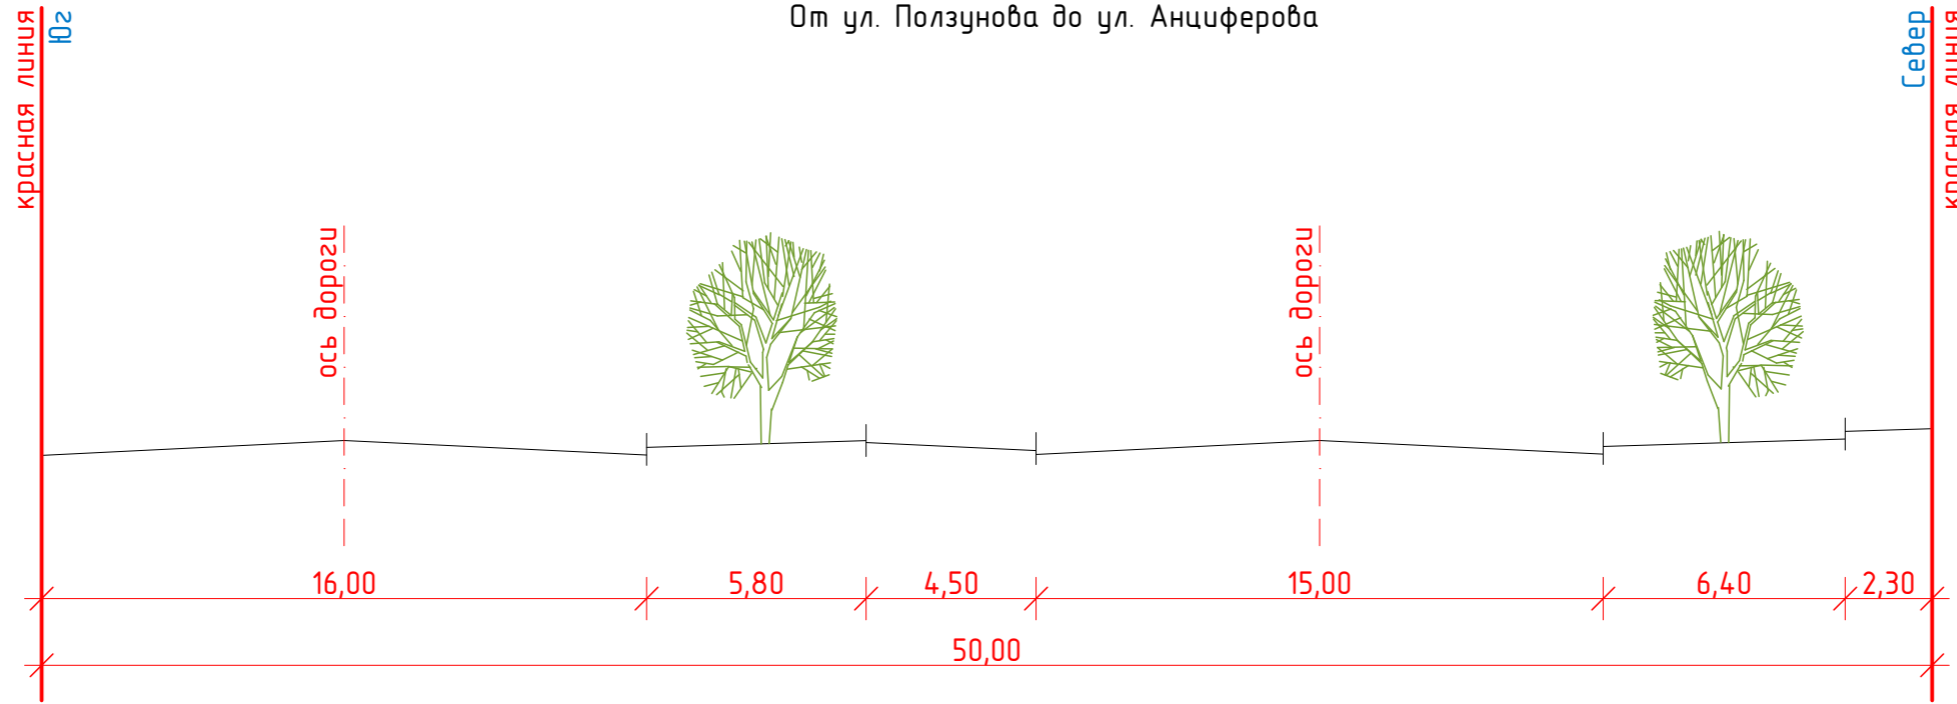

ПОПЕРЕЧНЫЙ ПРОФИЛЬ УЛ. АНЦИФЕРОВА  
(СУЩЕСТВУЮЩАЯ)  
От ул. Зарубина до ул. Свердлова

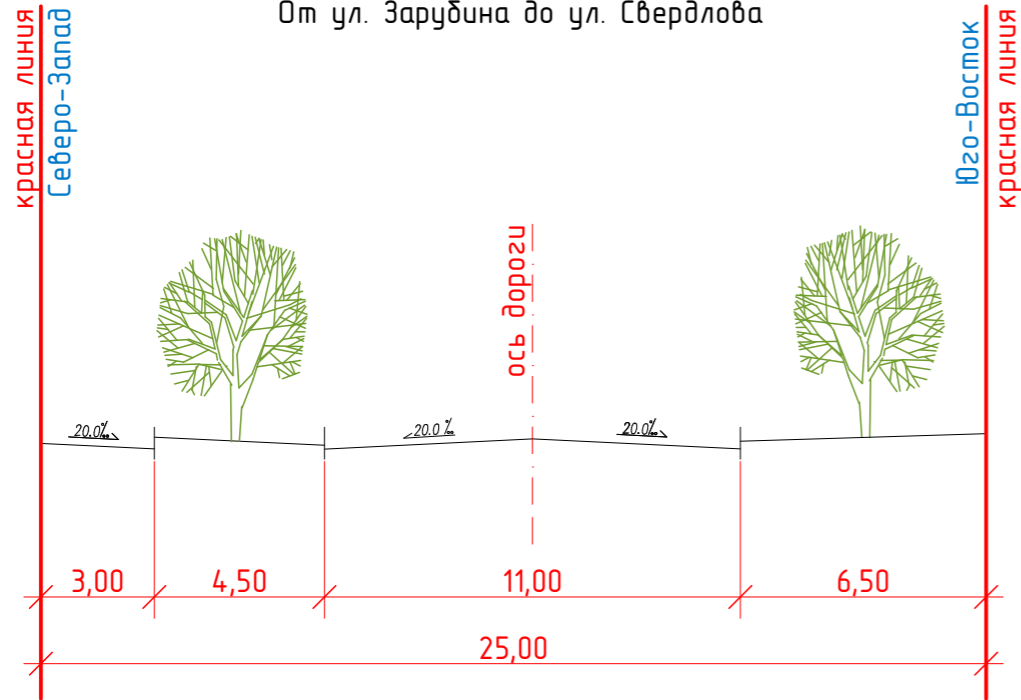

ПОПЕРЕЧНЫЙ ПРОФИЛЬ УЛ. СУВОРОВА  
(СУЩЕСТВУЮЩАЯ)  
От ул. Анциферова до ул. Ползунова

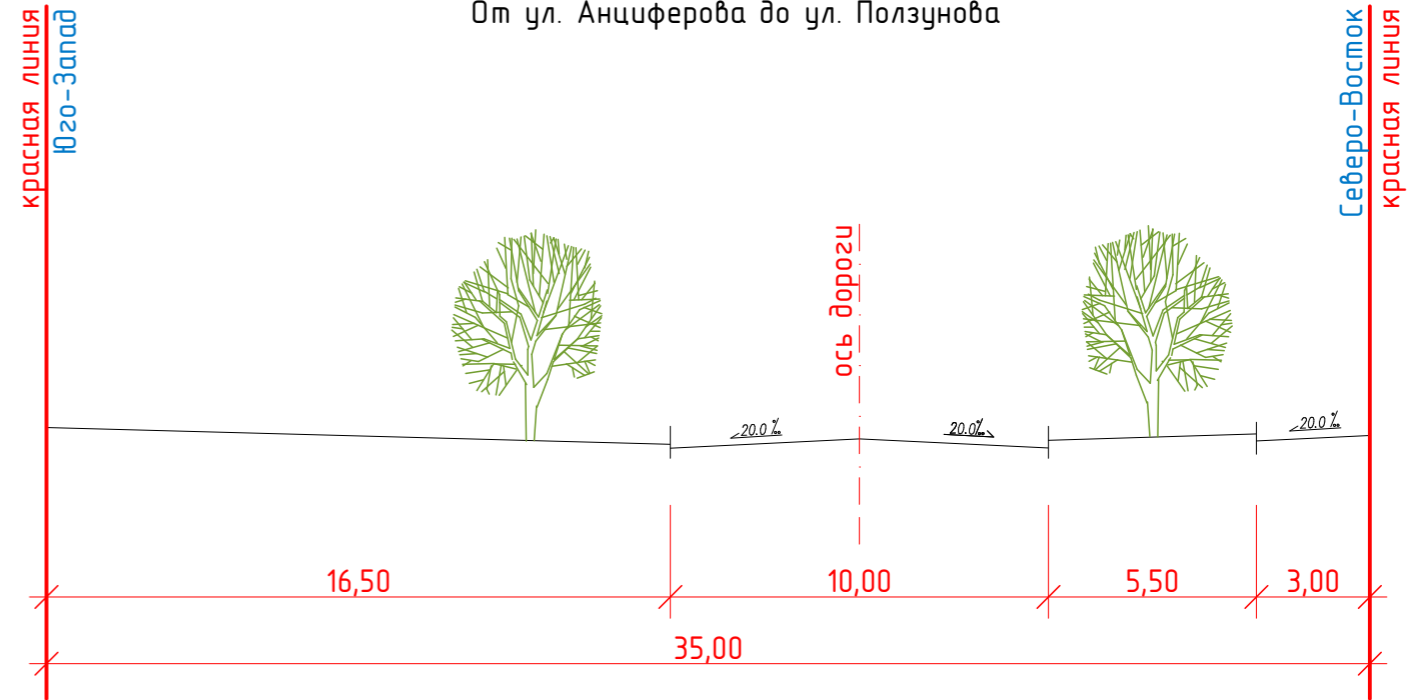

						ППТ-30/18			
						Проект планировки территории, ограниченной улицами Анциферова, Суворова и Свердлова в г. Йошкар-Оле.			
Изм.	Кол.уч	Лист	№ док.	Подпись	Дата	Проект планировки территории Основная часть	Стадия	Лист	Листов
							П	2	3
Разработ.				Козаринова					
Проверил				Сидоров					
ГИП				Харитонова					
Н.контр.				Андрянова					
						Поперечные профили дорог М 1:200		ООО "Идиллия"	