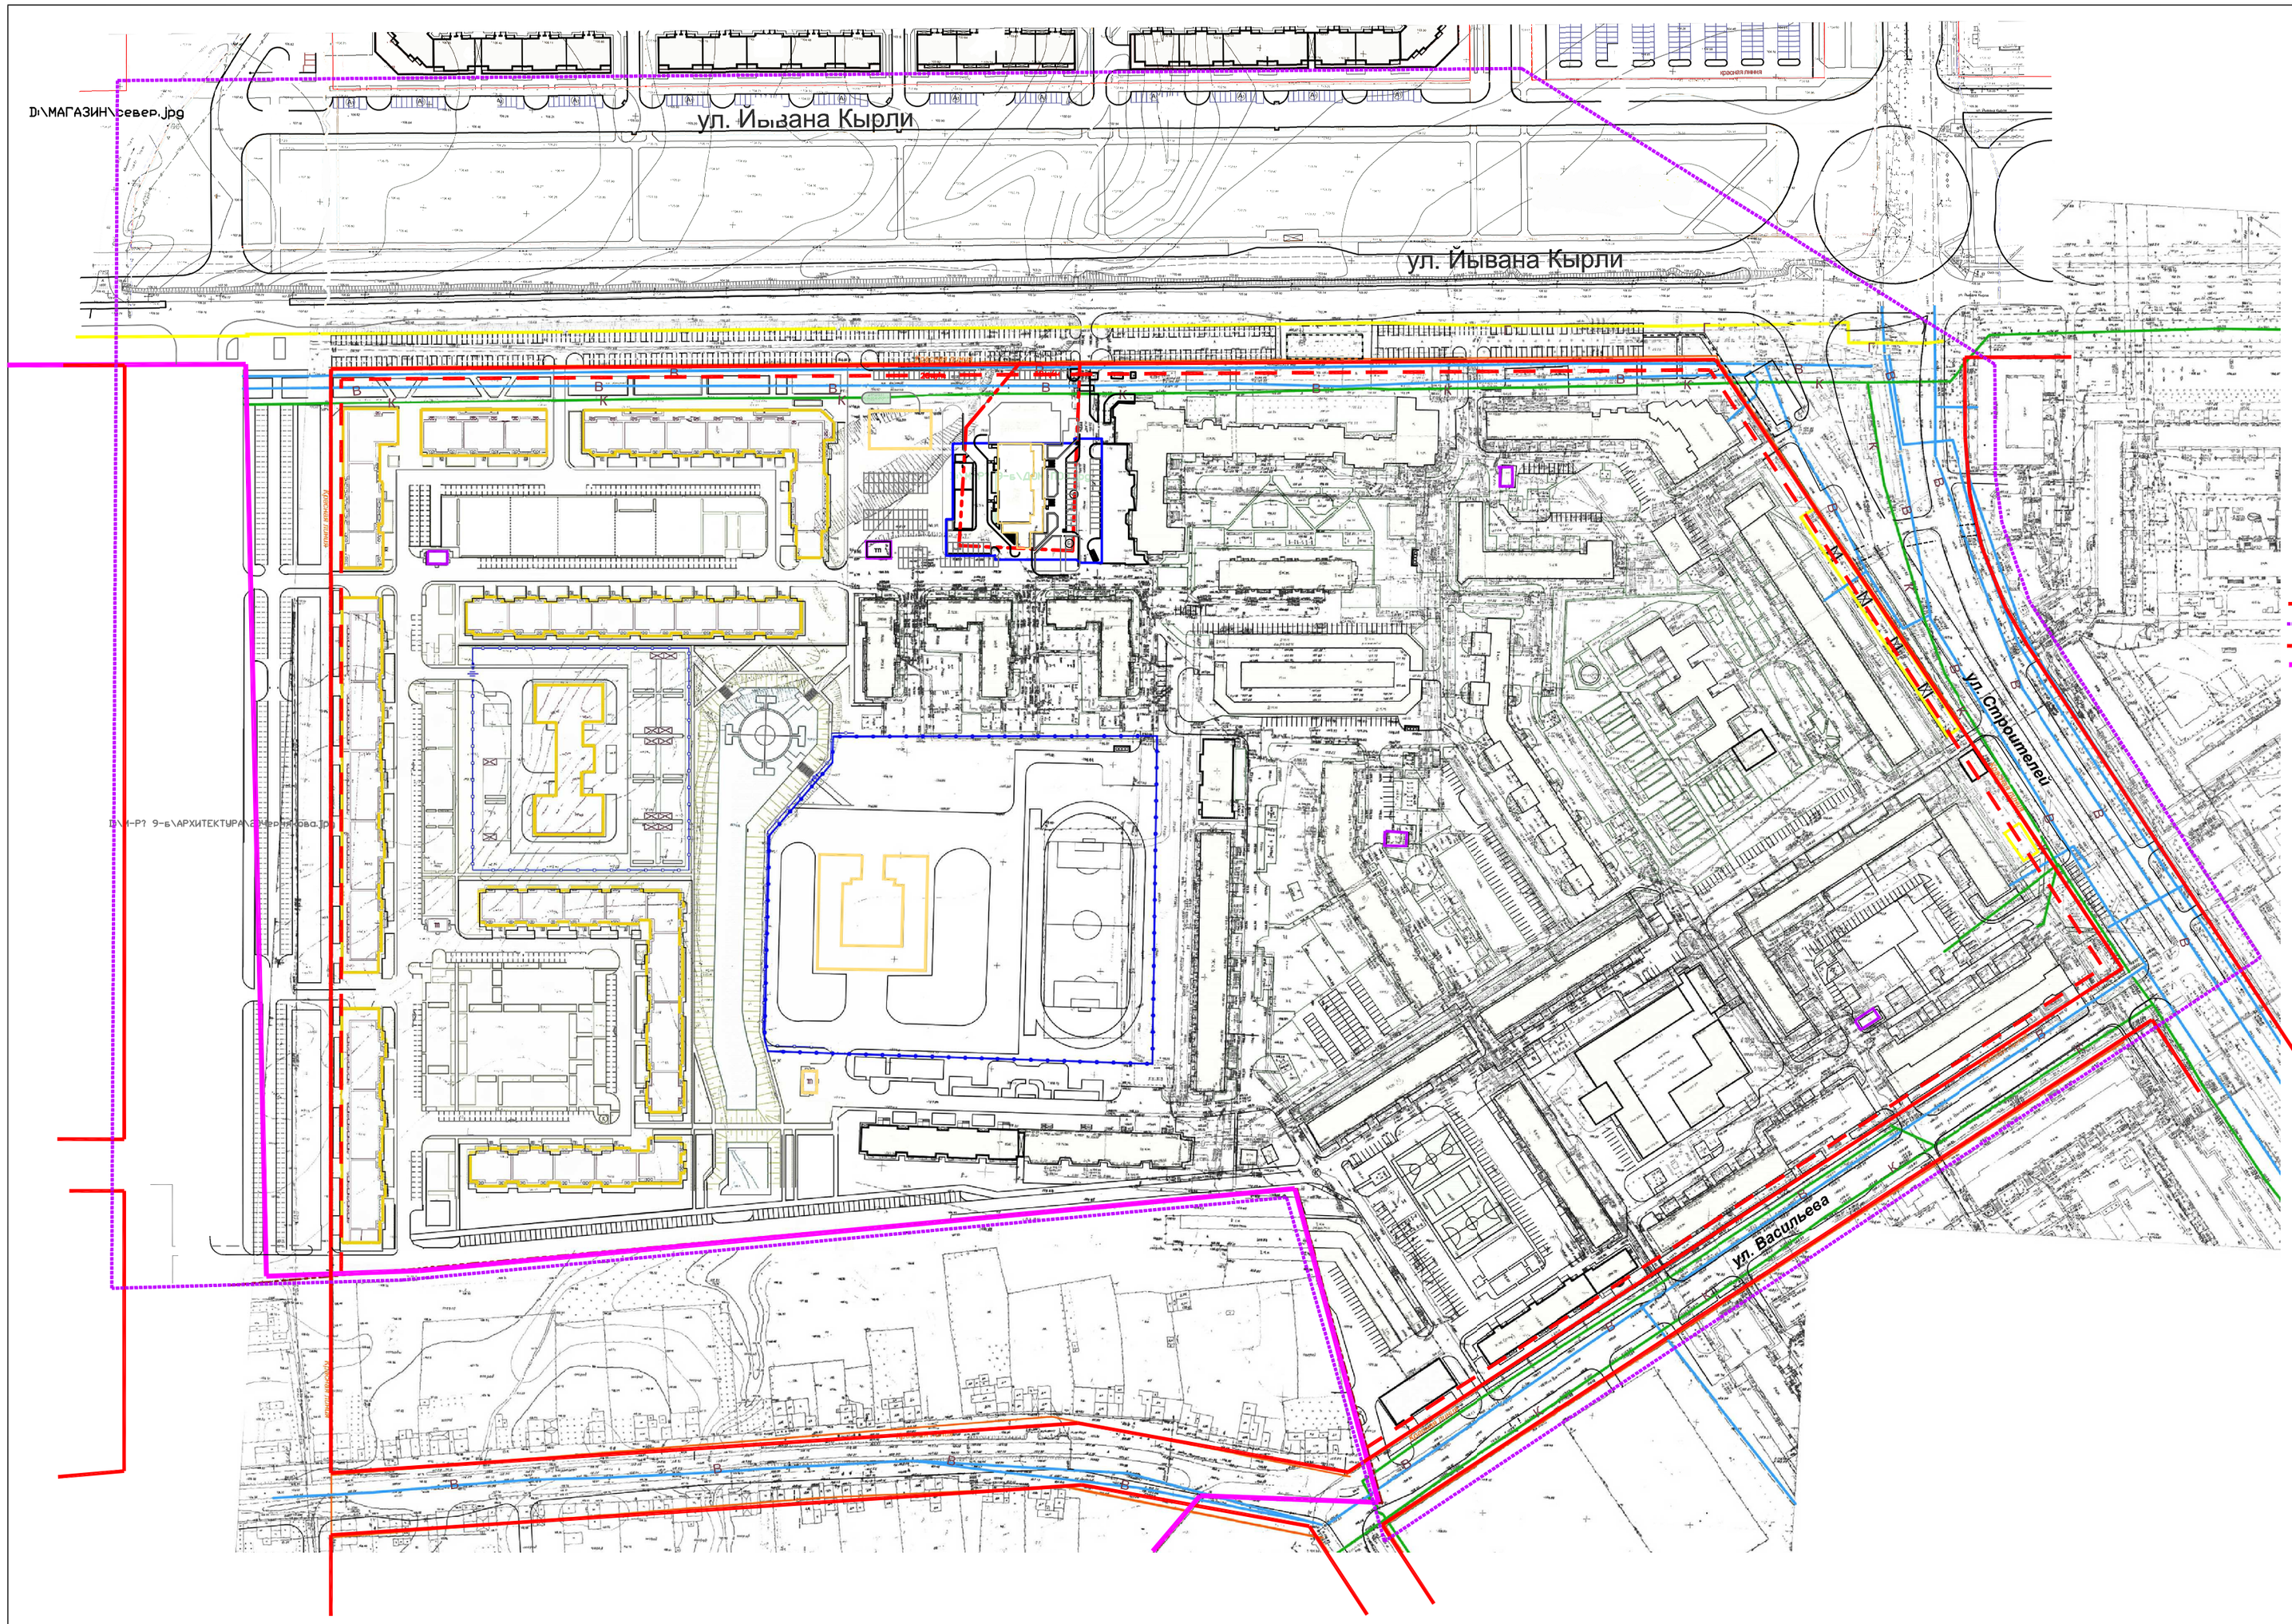

УСЛОВНЫЕ ОБОЗНАЧЕНИЯ

ГРАНИЦЫ.

- Красные линии– существующие.
- Границы планируемой территории
- Линии регулирования застройки
- Границы Медведевского района

ЛИНИИ, ОБОЗНАЧАЮЩИЕ ДОРОГИ, УЛИЦЫ, ПРОЕЗДЫ.

- Линии дорог, улиц, проездов, обеспечивающих транспортную связь, жилого района с городской улично–дорожной сетью, а также внутри мик–на.
- Линии, обозначающие тротуары, пешеходные дорожки.

ЛИНИИ, ОБОЗНАЧАЮЩИЕ ЛИНЕЙНО– КАБЕЛЬНЫЕ ОБЪЕКТЫ ИНЖЕНЕРНОЙ ИНФРАСТРУКТУРЫ

- В — Водопровод хозяйственно– питьевой
- К — Канализация хозяйственная
- Г — Газопровод
- О — Кабель связи
- Кабельная линия 0,4 кВ
- Кабельная линия 10 кВ
- Теплотрасса подземная
- Теплотрасса надземная

СТАЦИОНАРНЫЕ ОБЪЕКТЫ ИНЖЕНЕРНОЙ ИНФРАСТРУКТУРЫ

- Трансформаторная подстанция.
- Проектируемые здания и сооружения

ПРИМЕЧАНИЯ.

1. Чертеж планировки территории разработан в М 1:1500 на выкопировке, выполненной МУП "Архитектор".
2. Красные линии территории– существующие.

							Заказчик ООО "Трейд"		
						Проект планировки и проект межевания территорий, ограниченной улицами Йывана Кырли, Строителей, Васильева Чернякова в городе Йошкар– Оле.			
Изм.	Кол.уч.	Лист	N док.	Подпись	Дата				
Главн.пр.		Петрова				Проект планировки территории. Основная часть	Стадия	Лист	Листов
Н.контроль		Шагиев					П	2	3
ГИП		Киртаев							
ГАП		Нестерова							
Директор		Шагиев				Чертеж планировки территории, отображающие линии, обозначающие дороги, улицы, проезды, объекты инженерной и транспортной инфраструктуры.	ООО АСГ " АиСТ"		