

УСЛОВНЫЕ ОБОЗНАЧЕНИЯ

- Граница разработки проекта (земельный участок с кадастровым номером 12:05:4501001:100)
устанавливаемые красные линии
линии регулирования застройки (проектируемые)
поворотная точка и номер поворотной точки красной линии
охранная зона от магистрального газопровода высокого давления (R=200 м)
охранная зона от газопровода высокого давления (R=20 м, согласно Постановлению Правительства РФ от 20 ноября 2000 г. N 878 "Об утверждении Правил охраны газораспределительных сетей"(с изменениями))

ВЕДОМОСТЬ КООРДИНАТ ПОВОРОТНЫХ ТОЧЕК

Table with 7 columns: № по плану, X, Y, 1, 2, 3. It lists coordinates for various points across the site plan.

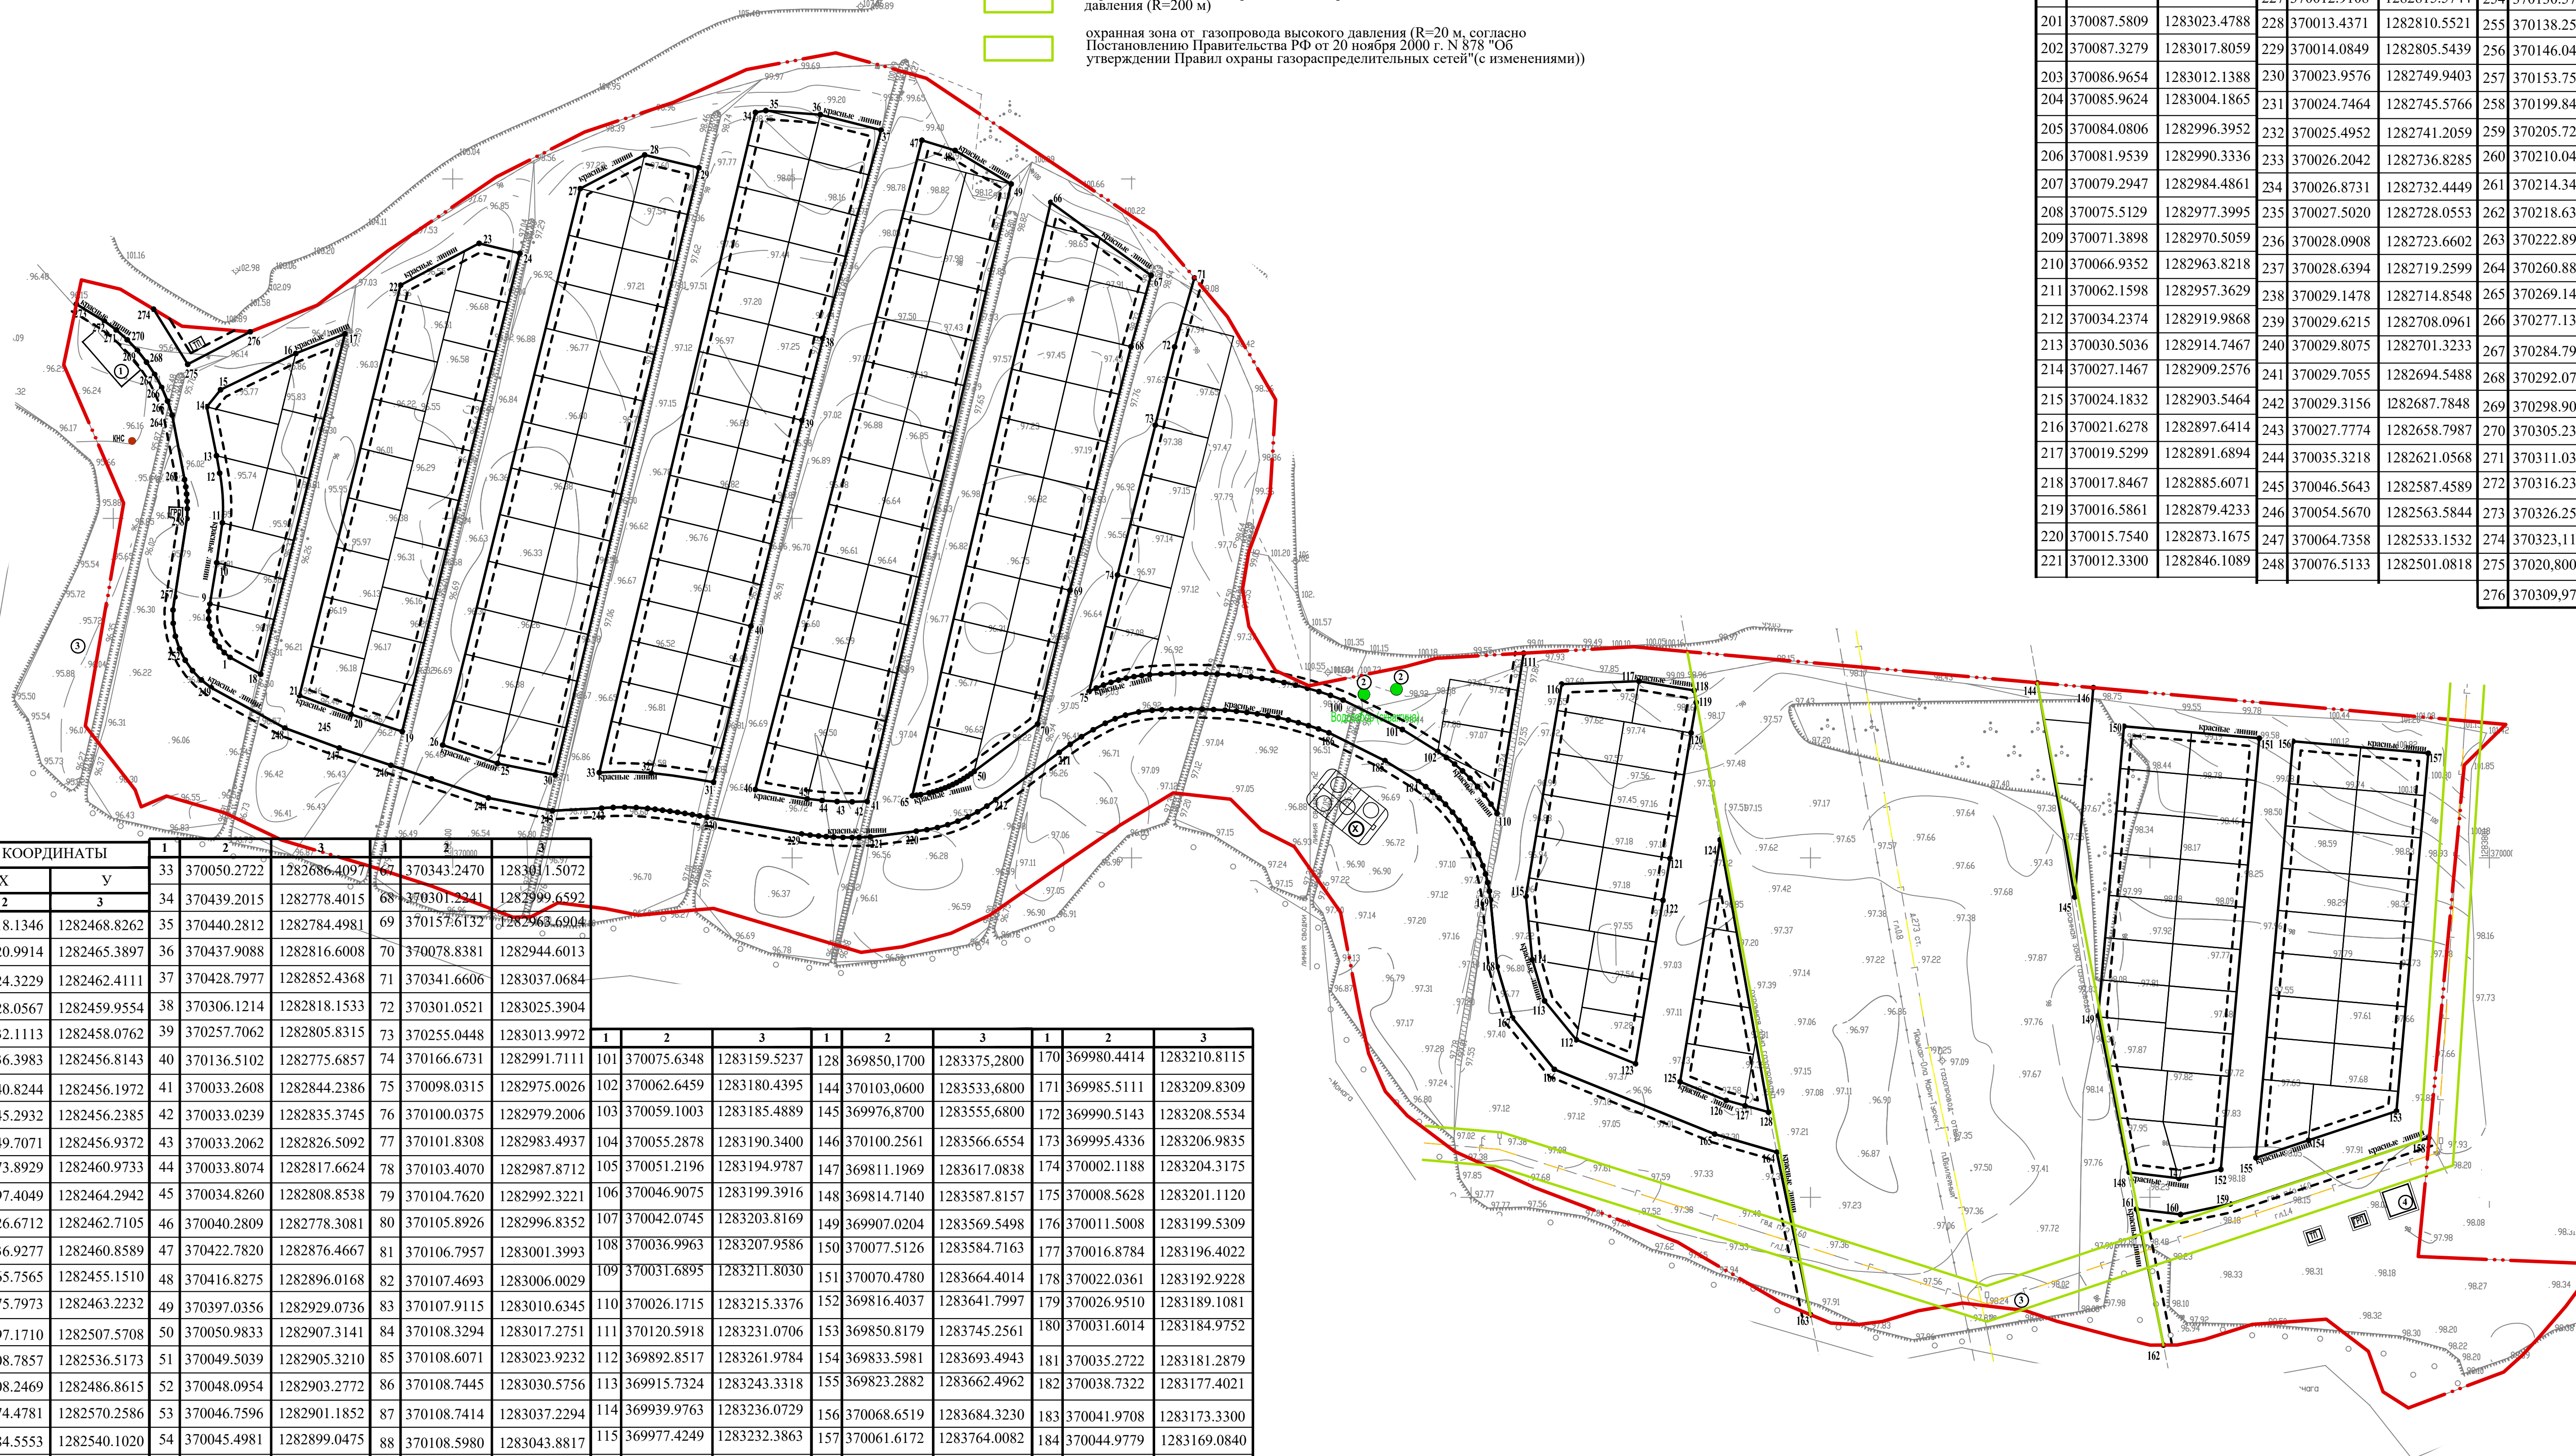


Table with 4 columns: № по плану, X, Y, and a grid of coordinate points for various locations on the site.

Table with 4 columns: 1, 2, 3, 1, 2, 3. It lists specific coordinates for different points or structures.

ЭКСПЛИКАЦИЯ ЗДАНИЙ И СООРУЖЕНИЙ

Table with 3 columns: № п/п, Наименование, Примечание. Lists buildings and structures with their respective notes.

Заказчик: Министерство государственного имущества республики Марий Эл

12-16

Проект планировки территории в границах земельного участка с кадастровым номером 12:05:4501001:100 местоположение Республики Марий Эл, город Йошкар-Ола, в восточной части кадастрового квартала 12:05:4501001

Основная часть

Чертеж планировки территории, отображающий красные линии М 1:2000

