
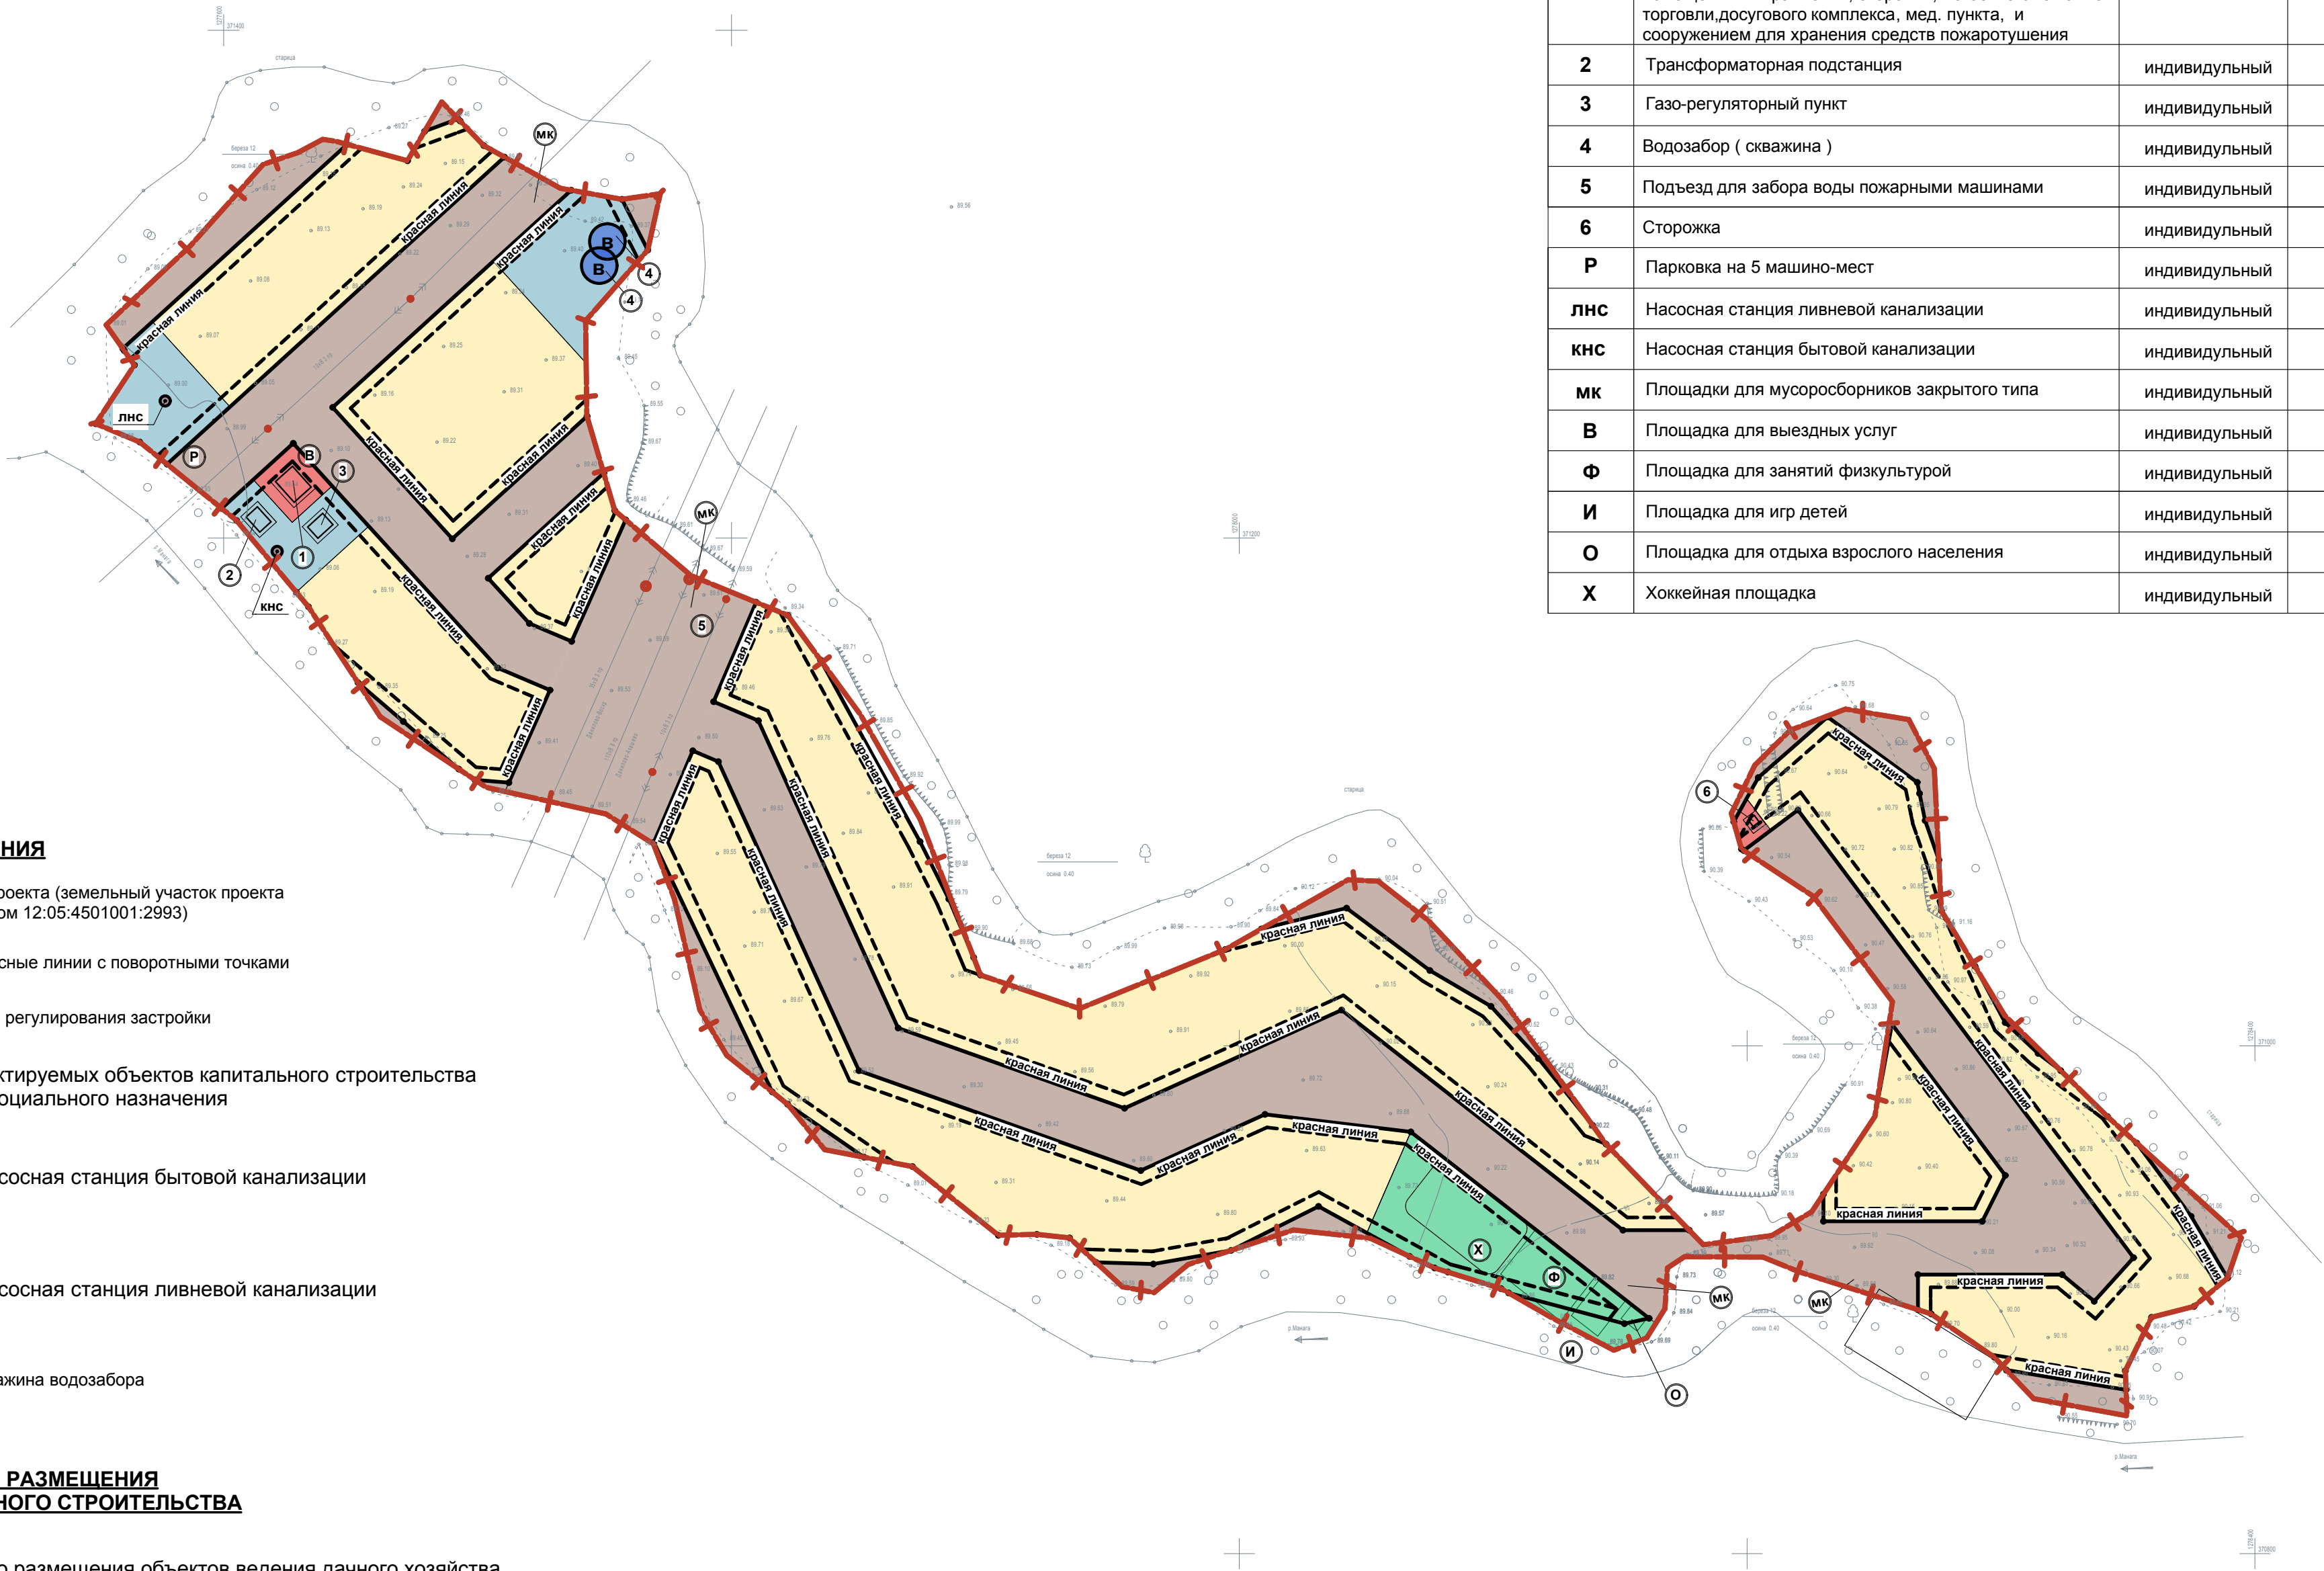


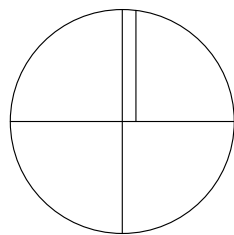

УСЛОВНЫЕ ОБОЗНАЧЕНИЯ

- граница разработки проекта (земельный участок проекта с кадастровым номером 12:05:4501001:2993)
- устанавливаемые красные линии с поворотными точками
- проектируемые линии регулирования застройки
- размещение проектируемых объектов капитального строительства коммунального и социального назначения
- проектируемая насосная станция бытовой канализации
- проектируемая насосная станция ливневой канализации
- проектируемая скважина водозабора

**ЗОНЫ ПЛАНИРУЕМОГО РАЗМЕЩЕНИЯ
ОБЪЕКТОВ КАПИТАЛЬНОГО СТРОИТЕЛЬСТВА**

- зона планируемого размещения объектов ведения дачного хозяйства
- зона планируемого размещения объектов коммунального обслуживания
- зона планируемого размещения объектов под общественное использование объектов капитального строительства
- зона планируемого размещения объектов отдыха (рекреации)
- зона планируемого размещения земельных участков (территорий)общего пользования

ПРИМЕЧАНИЕ

- Чертеж выполнен в масштабе 1:2000. Система координат- местная.
- В границах разработки проекта не предусмотрено выделение границы зон планируемого размещения объектов федерального значения и объектов регионального значения.

ЭКСПЛИКАЦИЯ ЗДАНИЙ, СООРУЖЕНИЙ И ПЛОЩАДОК

№	Наименование	№№ типовых проектов	Примечание
1	Многофункциональный центр дачного поселка с помещениями правления, сторожки, магазина смешанной торговли,досугового комплекса, мед. пункта, и сооружением для хранения средств пожаротушения	индивидульный	проектируемый
2	Трансформаторная подстанция	индивидульный	проектируемый
3	Газо-регуляторный пункт	индивидульный	проектируемый
4	Водозабор (скважина)	индивидульный	проектируемый
5	Подъезд для забора воды пожарными машинами	индивидульный	проектируемый
6	Сторожка	индивидульный	проектируемый
P	Парковка на 5 машино-мест	индивидульный	проектируемый
ЛНС	Насосная станция ливневой канализации	индивидульный	проектируемый
КНС	Насосная станция бытовой канализации	индивидульный	проектируемый
МК	Площадки для мусоросборников закрытого типа	индивидульный	проектируемый
В	Площадка для выездных услуг	индивидульный	проектируемый
Ф	Площадка для занятий физкультурой	индивидульный	проектируемый
И	Площадка для игр детей	индивидульный	проектируемый
О	Площадка для отдыха взрослого населения	индивидульный	проектируемый
Х	Хоккейная площадка	индивидульный	проектируемый

согласовано:

Взам. инв. №

Подп. и дата

Инт.№ подл.

						<u>12- 16- 2</u>			
						Проект планировки территории в границах земельного участка с кадастровым номером 12:05:4501001:112, местонахождение: Республика Марий Эл, город Йошкар-Ола, в северо-западной части кадастрового квартала 12:05:4501001			
Изм.	Кол.уч.	Листы	№ док.	Подпись	Дата	Основная часть	Стадия	Лист	Листов
	ГАП	Ногинов					ППТ	4	
	Архитектор	Рюрикова							
	Архитектор	Грачева							
						Чертеж планировки территории, отображающий границы зон планируемого размещения объектов капитального строительства, в том числе границы зон планируемого размещения объектов федерального, регионального и местного значения . М 1:2000			
Н. контроль	Ногинов								