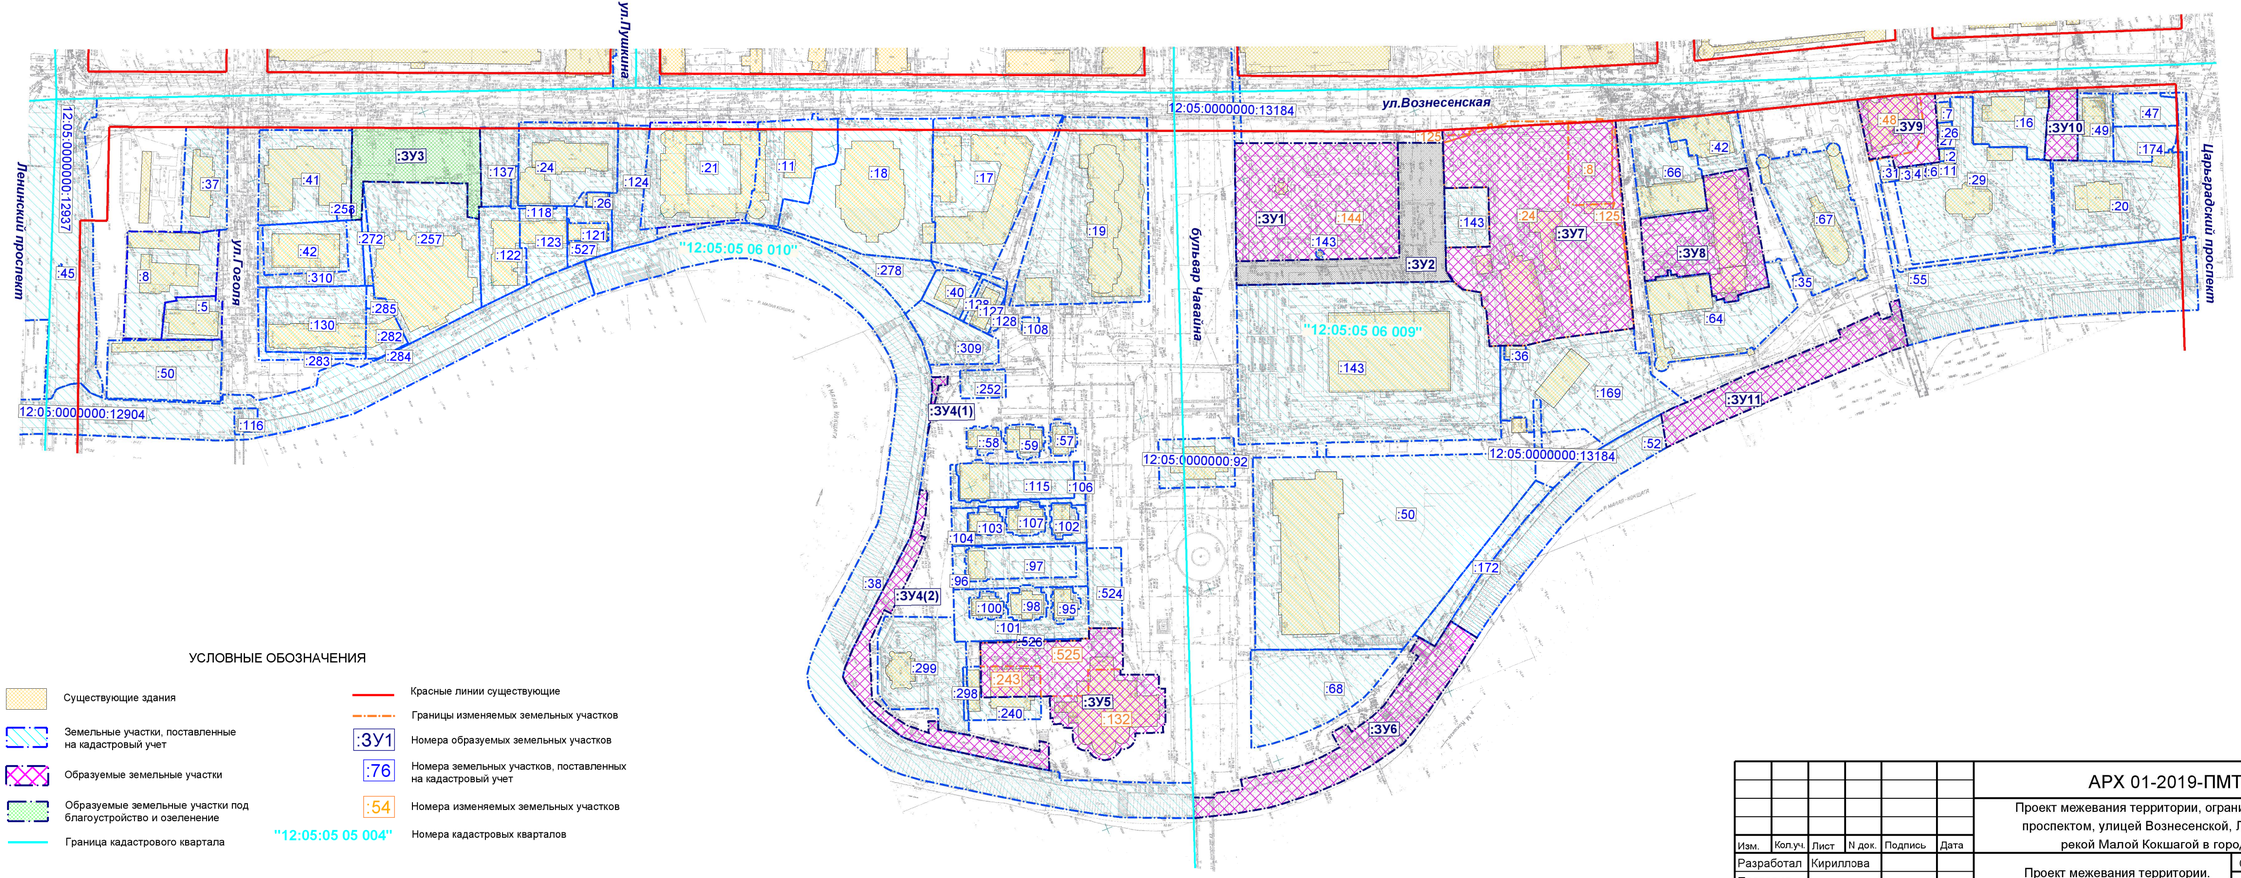

УСЛОВНЫЕ ОБОЗНАЧЕНИЯ

- Существующие здания
- Земельные участки, поставленные на кадастровый учет
- Образуемые земельные участки
- Образуемые земельные участки под благоустройство и озеленение
- Граница кадастрового квартала
- Красные линии существующие
- Границы изменяемых земельных участков
- :ЗУ1 — Номера образуемых земельных участков
- :76 — Номера земельных участков, поставленных на кадастровый учет
- :54 — Номера изменяемых земельных участков
- "12:05:05 05 004" — Номера кадастровых кварталов

						АРХ 01-2019-ПМТ-ОЧ.ГЧ	
						Проект межевания территории, ограниченнной Царьградским проспектом, улицей Вознесенской, Ленинским проспектом, рекой Малой Кокшагой в городе Йошкар-Оле.	
Изм.	Кол.уч.	Лист	N док.	Подпись	Дата		
Разработал		Кириллова				Проект межевания территории. Основная часть.	Стадия: П; Лист: 3; Листов: 3
Проверил							
И.о. ГАП		Казакова					
Нач. отд.		Ратманов				Чертеж межевания территории. 1:2000	МУП "Архитектор"
Н. контр.							