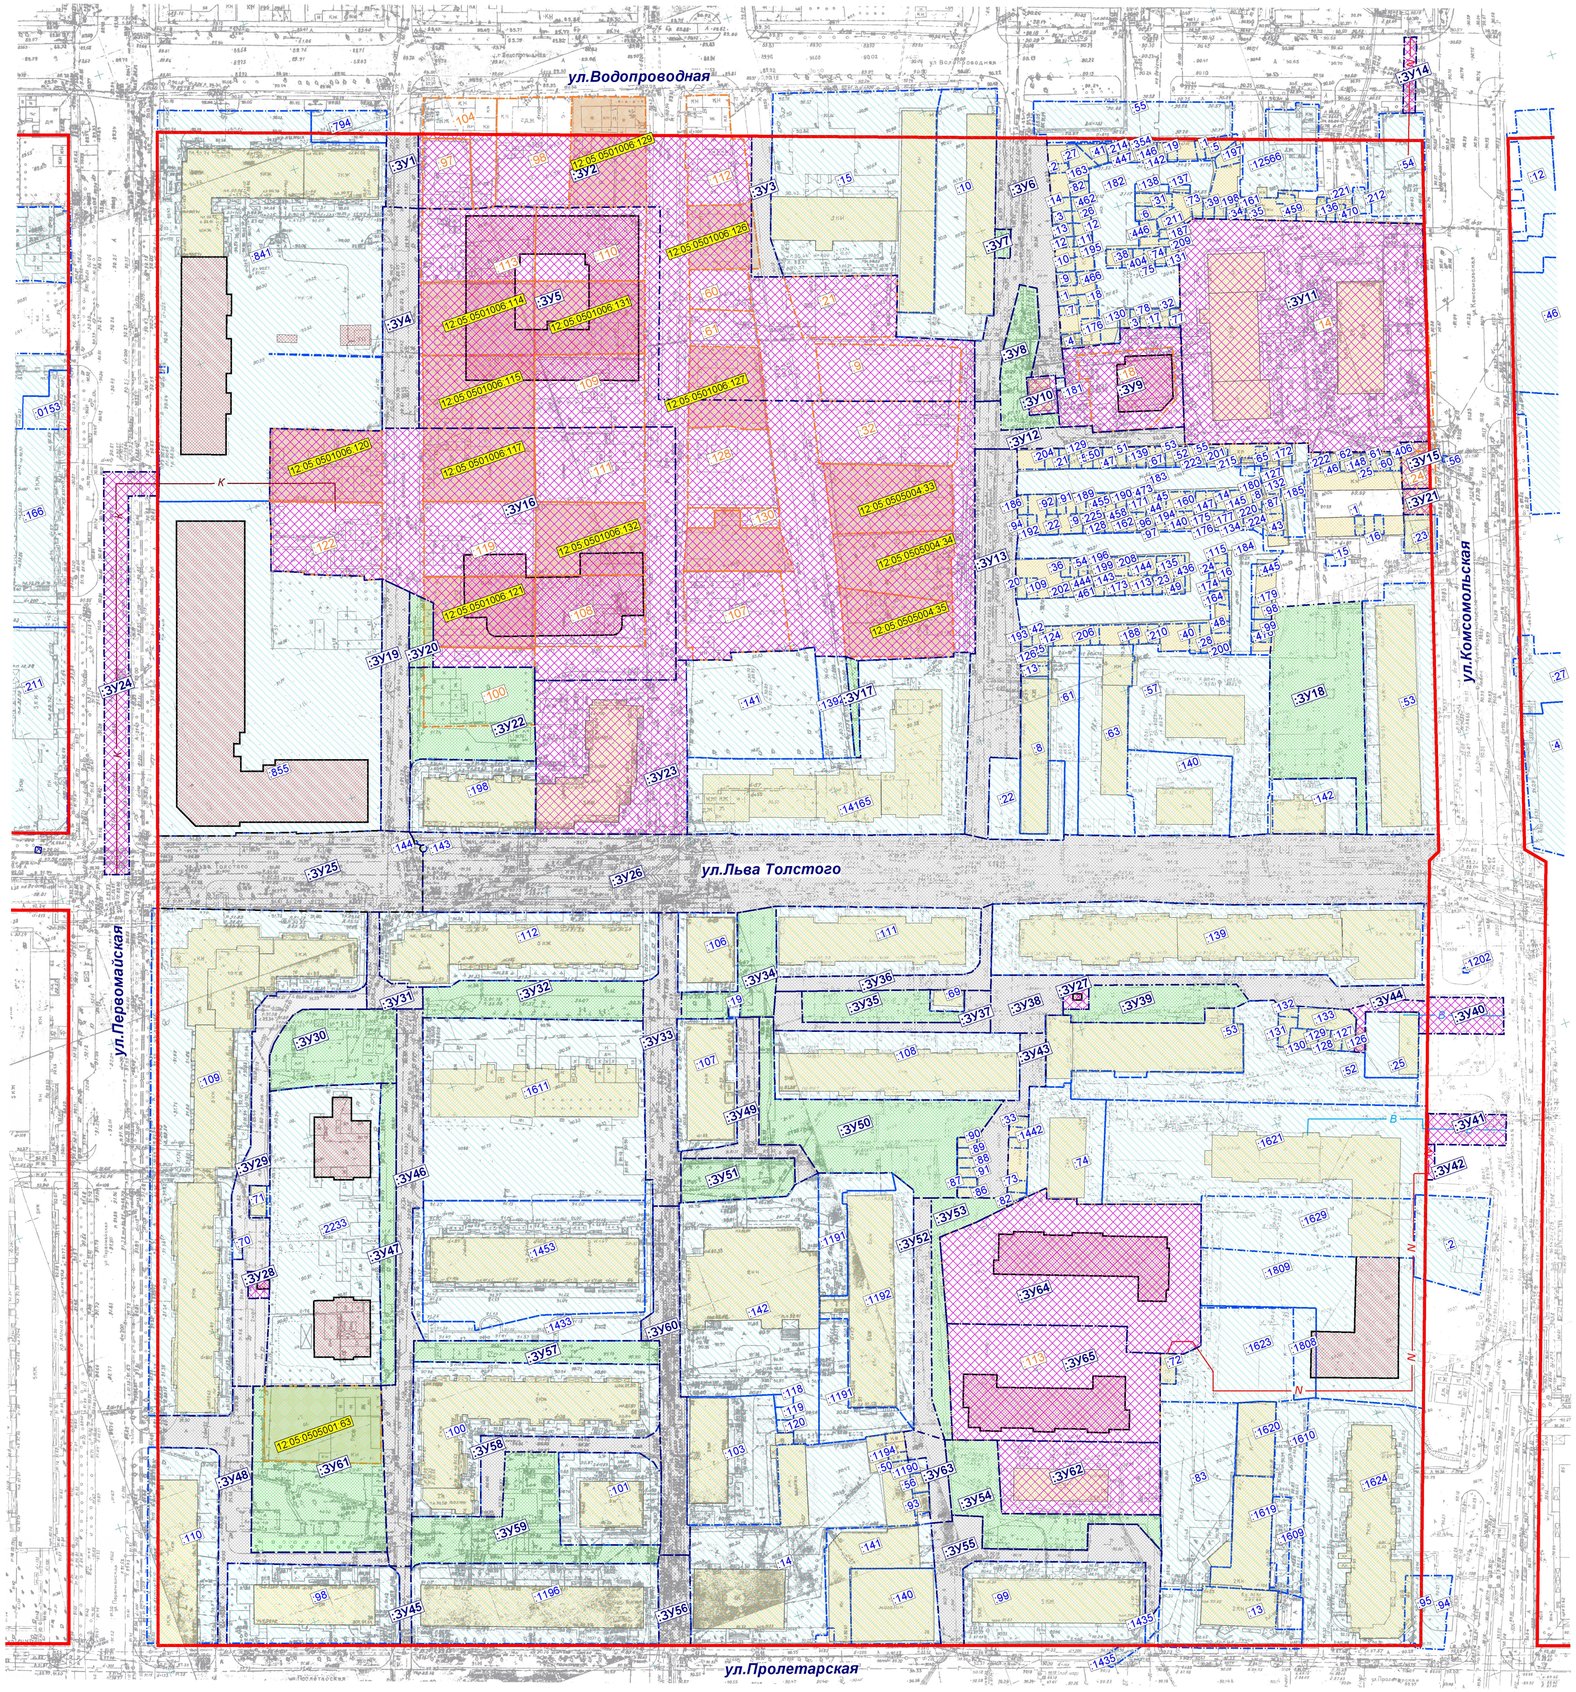

Условные обозначения

- Существующие здания
- Проектируемые здания
- Земельные участки, поставленные на кадастровый учет
- Образуемые земельные участки
- Образуемые земельные участки под благоустройство и озеленение
- Образуемые земельные участки под проезды
- Ранее учтенные земельные участки
- Красные линии существующие
- Границы кадастрового квартала
- Границы изменяемых земельных участков
- :ЗУ1 — Номера образуемых земельных участков
- :76 — Номера земельных участков, поставленных на кадастровый учет
- :54 — Номера изменяемых земельных участков
- 12:05:0505001:1 — Номера ранее учтенных земельных участков
- "12:05:05 05 004" — Номер кадастрового квартала

						АРХ 34-2018-ПМТ-ОЧ.ГЧ	
						Проект межевания территории микрорайона "Оршанский", ограниченного улицами Водопроводной, Комсомольской, Пролетарской, Первомайской в городе Йошкар-Оле.	
Изм.	Кол.уч.	Лист	N док.	Подпись	Дата		
Разработал		Кириллова				Проект межевания территории. Основная часть.	Стадия: — / Лист: 3 / Листов: 3
Проверил							
И.о. ГАП		Казакова					
Нач. отд.		Ратманов				Чертеж межевания территории. 1:1000	МУП "Архитектор"
Н. контр.							