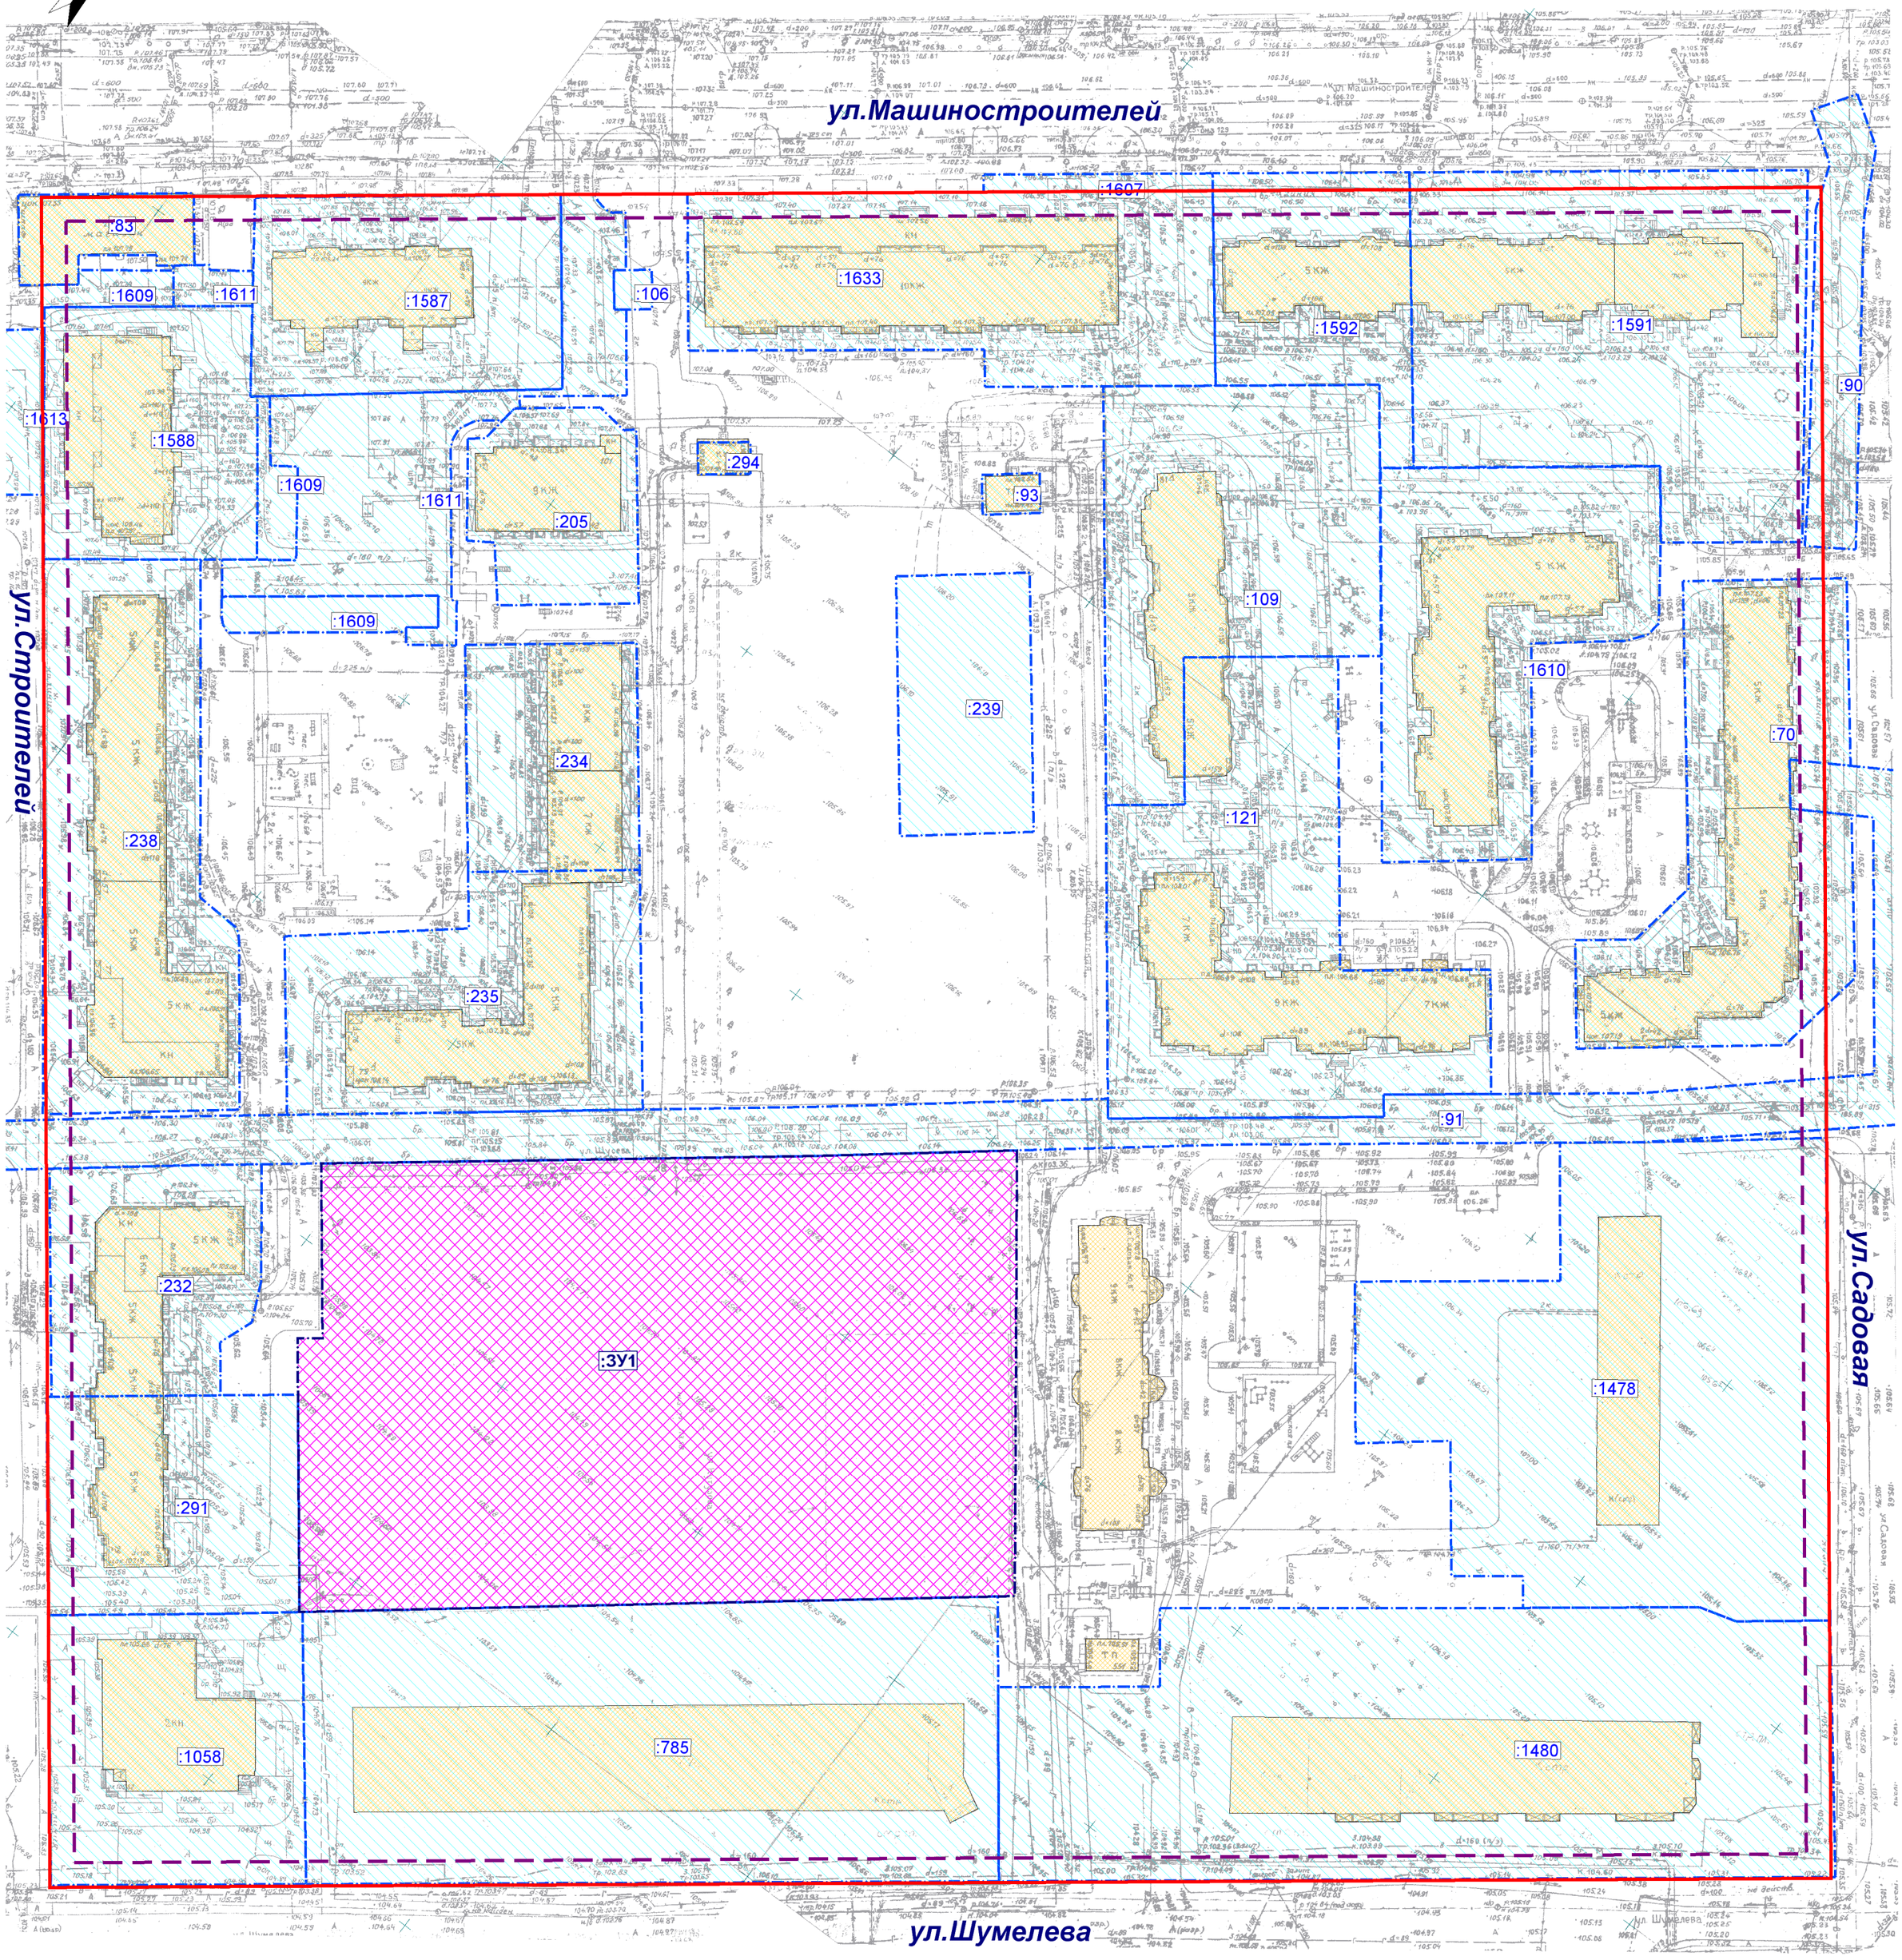

Условные обозначения

- Существующие здания
- Земельные участки, поставленные на кадастровый учет
- Образуемые земельные участки
- Красные линии существующие
- Отступы от красных линий, для определения мест допустимого размещения зданий, строений, сооружений
- :ЗУ1 — Номера образуемых земельных участков
- :7 — Номера земельных участков, поставленных на кадастровый учет

						АРХ 33-2017-ПМТ-ОЧ.ГЧ
						Проект межевания территории микрорайона "Интеграл", ограниченного улицами Машиностроителей, Садовой, Шумелева, Строителей в городе Йошкар-Оле.
Изм.	Кол.уч.	Лист	N док.	Подпись	Дата	
Разработал		Кириллова				Проект межевания территории. Основная часть.
Проверил						Стадия: П; Лист: 3; Листов: 3
ГАП		Костик				
Нач. отд.		Ратманов				Чертеж межевания территории.
						МУП "Архитектор"
Н. контр.						