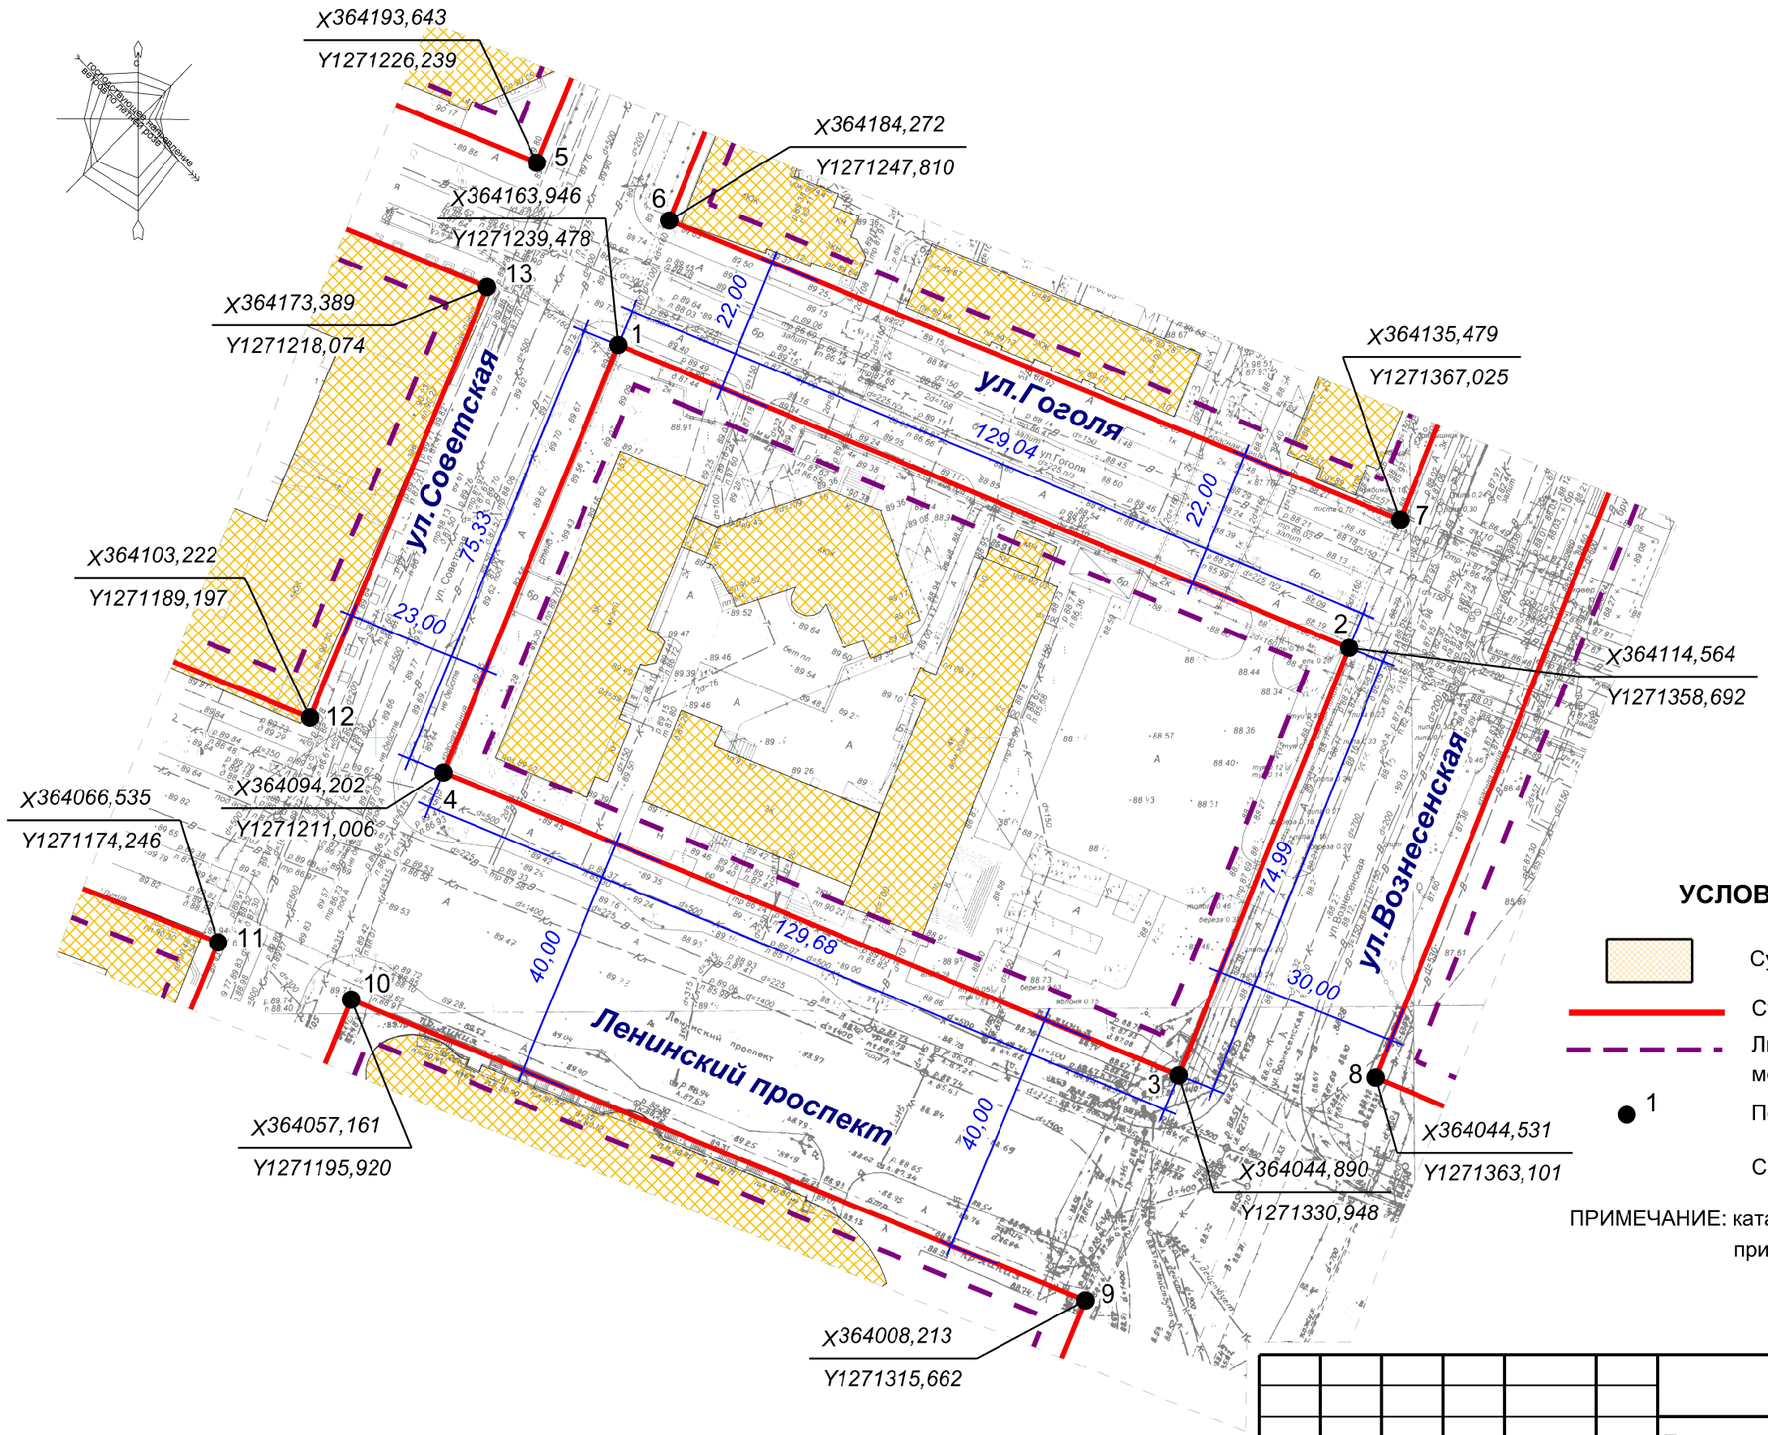

УСЛОВНЫЕ ОБОЗНАЧЕНИЯ

Существующая застройка

Существующие красные линии

Линии отступа от красных линий для определения мест допустимого размещения зданий, строений, сооружений

● 1 Поворотные точки красных линий

Система координат МСК-12

ПРИМЕЧАНИЕ: каталог координат поворотных точек красных линий приведен в таблице 1.

						АРХ 09-2018-ПМТ-ОЧ.ГЧ
						Проект межевания территории, ограниченнойулицами Советской, Гоголя, Вознесенской и Ленинским проспектом в городе Йошкар-Оле.
Изм.	Кол.уч.	Лист	N док.	Подпись	Дата	
Разработал		Казакова				Проект межевания территории. Основная часть.
Проверил						Стадия: П; Лист: 2; Листов: 3
ГАП		Костик				
Нач. отд.		Ратманов				Чертеж красных линий М 1:1000
						МУП "Архитектор"
Н. контр.						