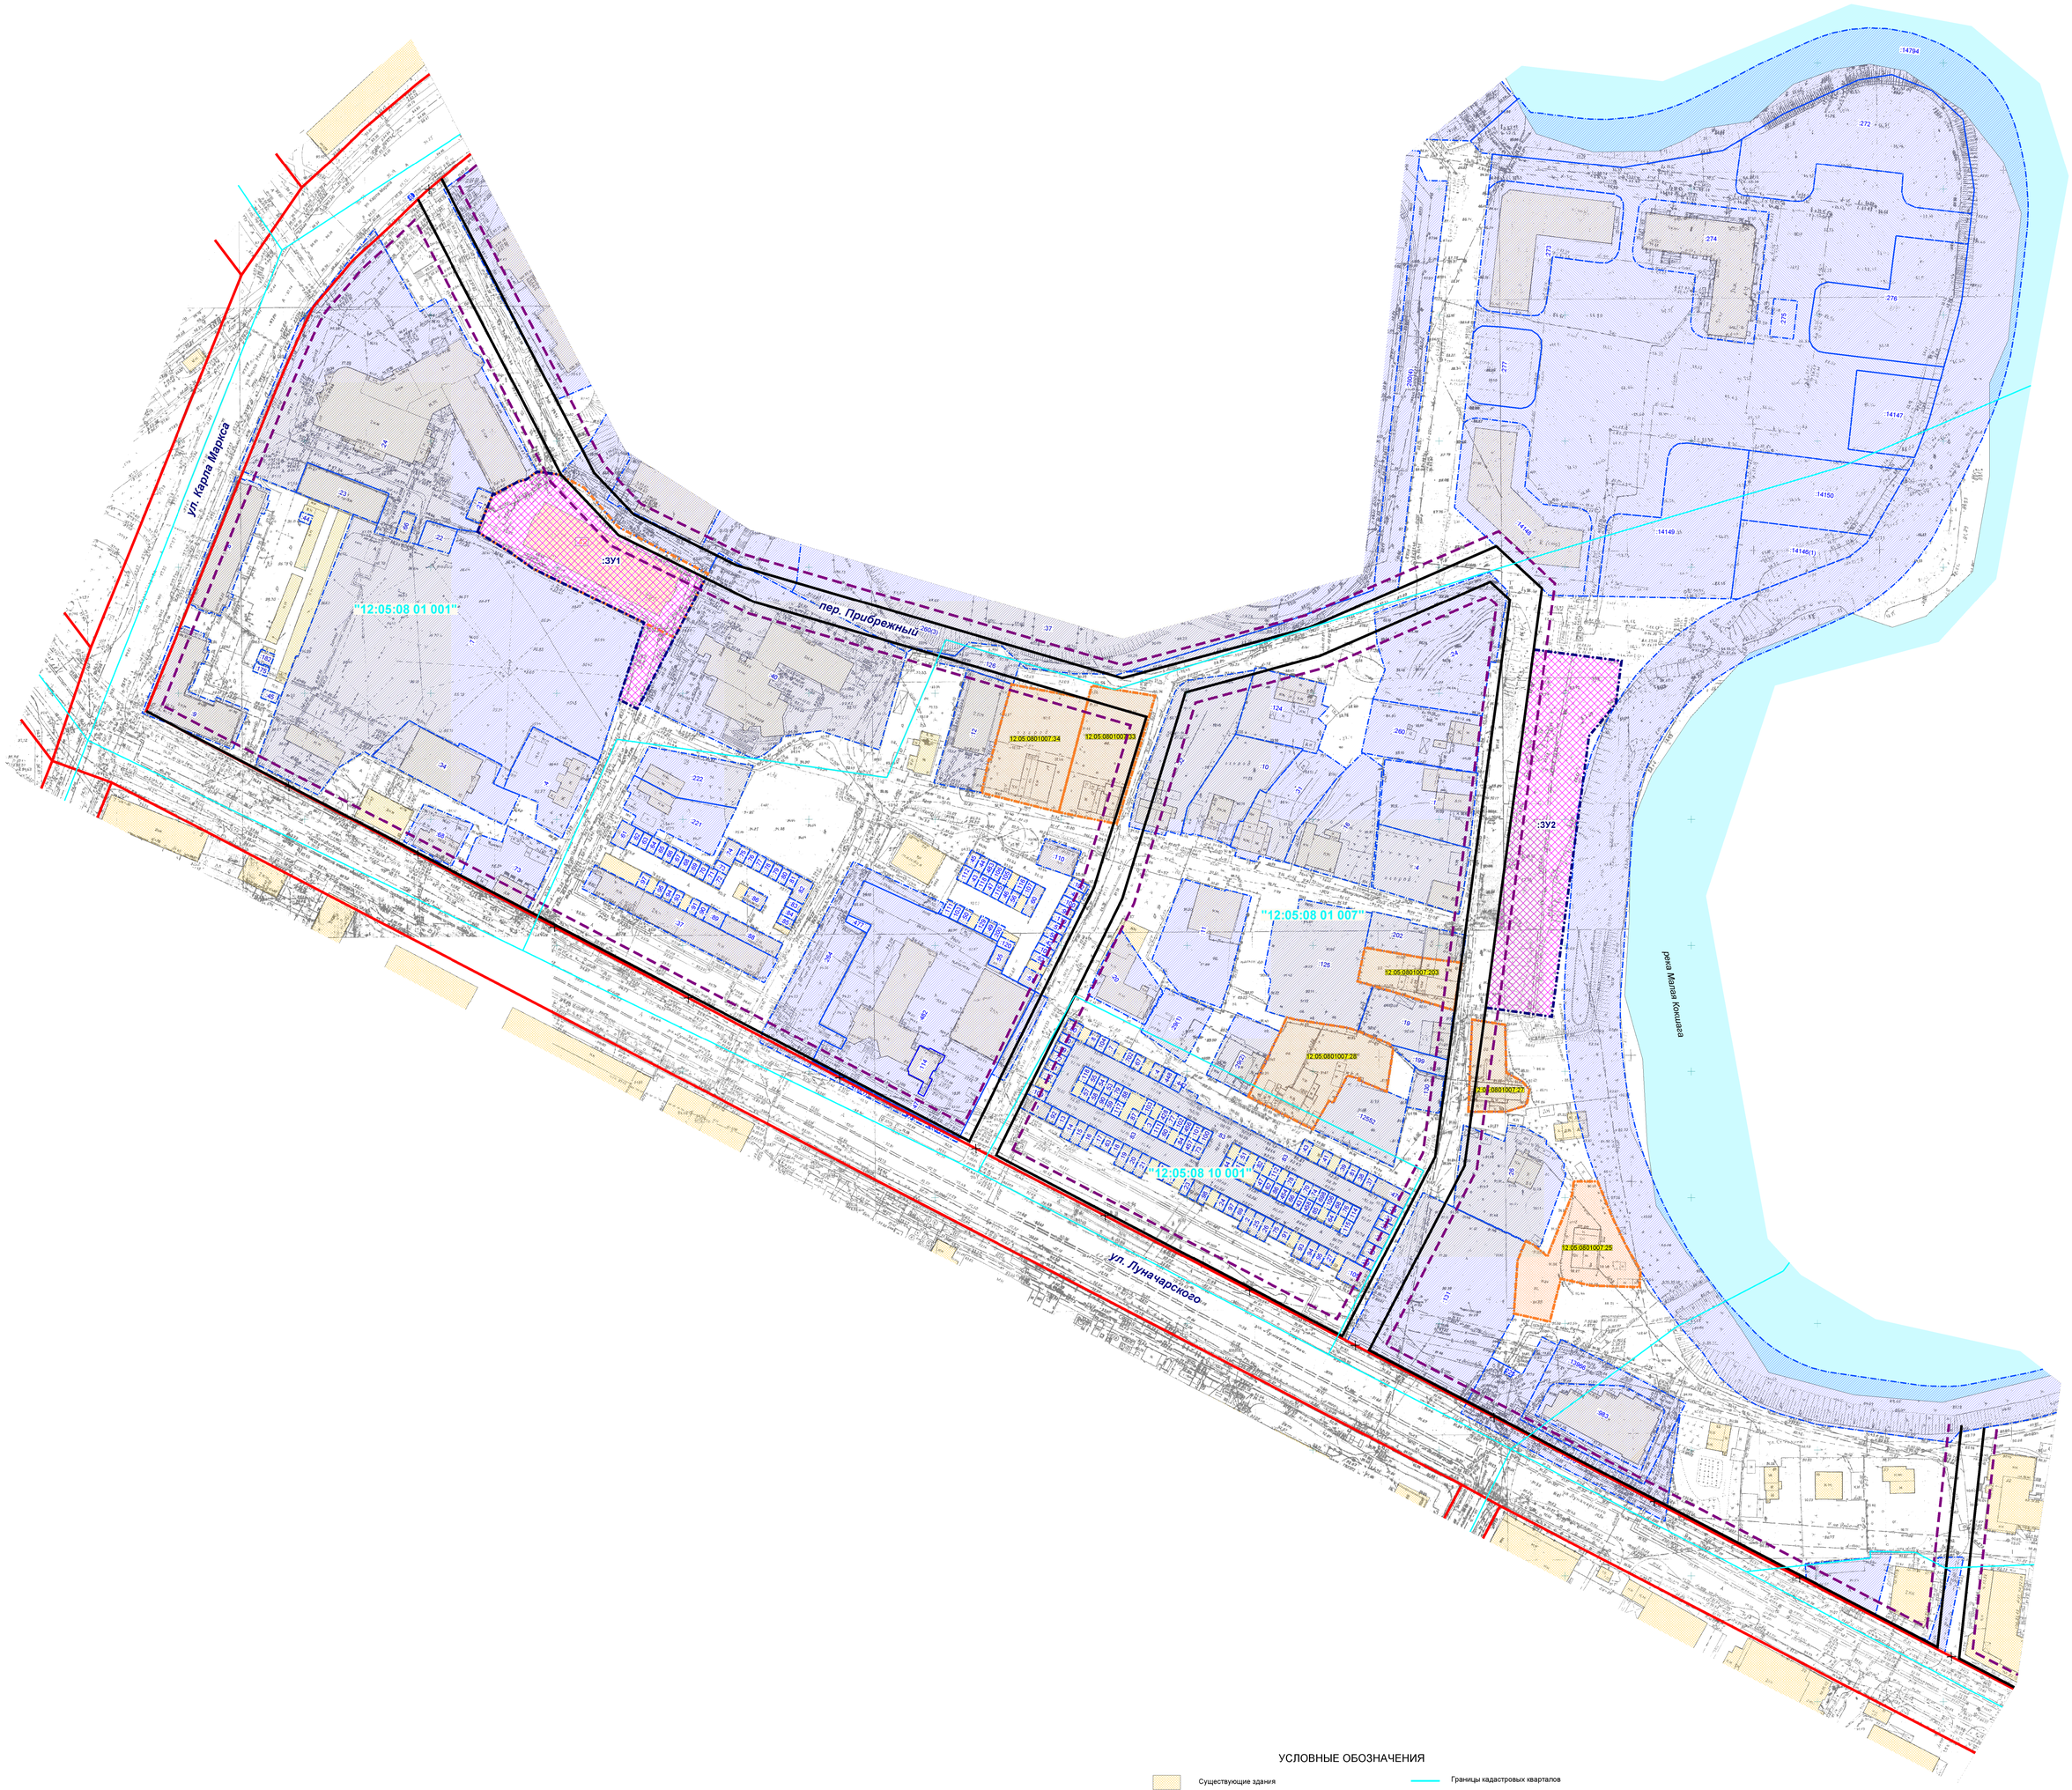

УСЛОВНЫЕ ОБОЗНАЧЕНИЯ

- Существующие здания
- Земельные участки, поставленные на кадастровый учет
- Образуемые земельные участки
- Ранее учтенные земельные участки без координат границ
- :ЗУ1 — Номера образуемых земельных участков
- 12:04:0210102:620 — Номера ранее учтенных земельных участков без координат границ
- Границы кадастровых кварталов
- Границы изменяемых земельных участков
- Красные линии существующие
- Красные линии устанавливаемые
- Красные линии отменяемые
- Линия отступа от красной линии для определения мест допустимого размещения зданий, строений и сооружений
- :100 — Номера изменяемых земельных участков
- :1407 — Номера земельных участков, поставленных на кадастровый учет
- "12:05:08 10 001" — Номер кадастрового квартала

Изм.	Кол.уч.	Лист	N док.	Подпись	Дата	АРХ 09-2021-ПМТ-ОЧ.ГЧ
Разработал		Казакова				Проект межевания территории, ограниченной улицами Карла Маркса, Луначарского, рекой Малой Кокшагой и проектируемыми проездами в городе Йошкар-Оле.
Проверил						Проект межевания территории. Основная часть. — Стадия: П; Лист: 3; Листов: 3
ГАП		Костик				
Нач. отд.		Ратманов				Чертеж межевания территории. М1:1000 — МУП "Архитектор"
Н. контр.						