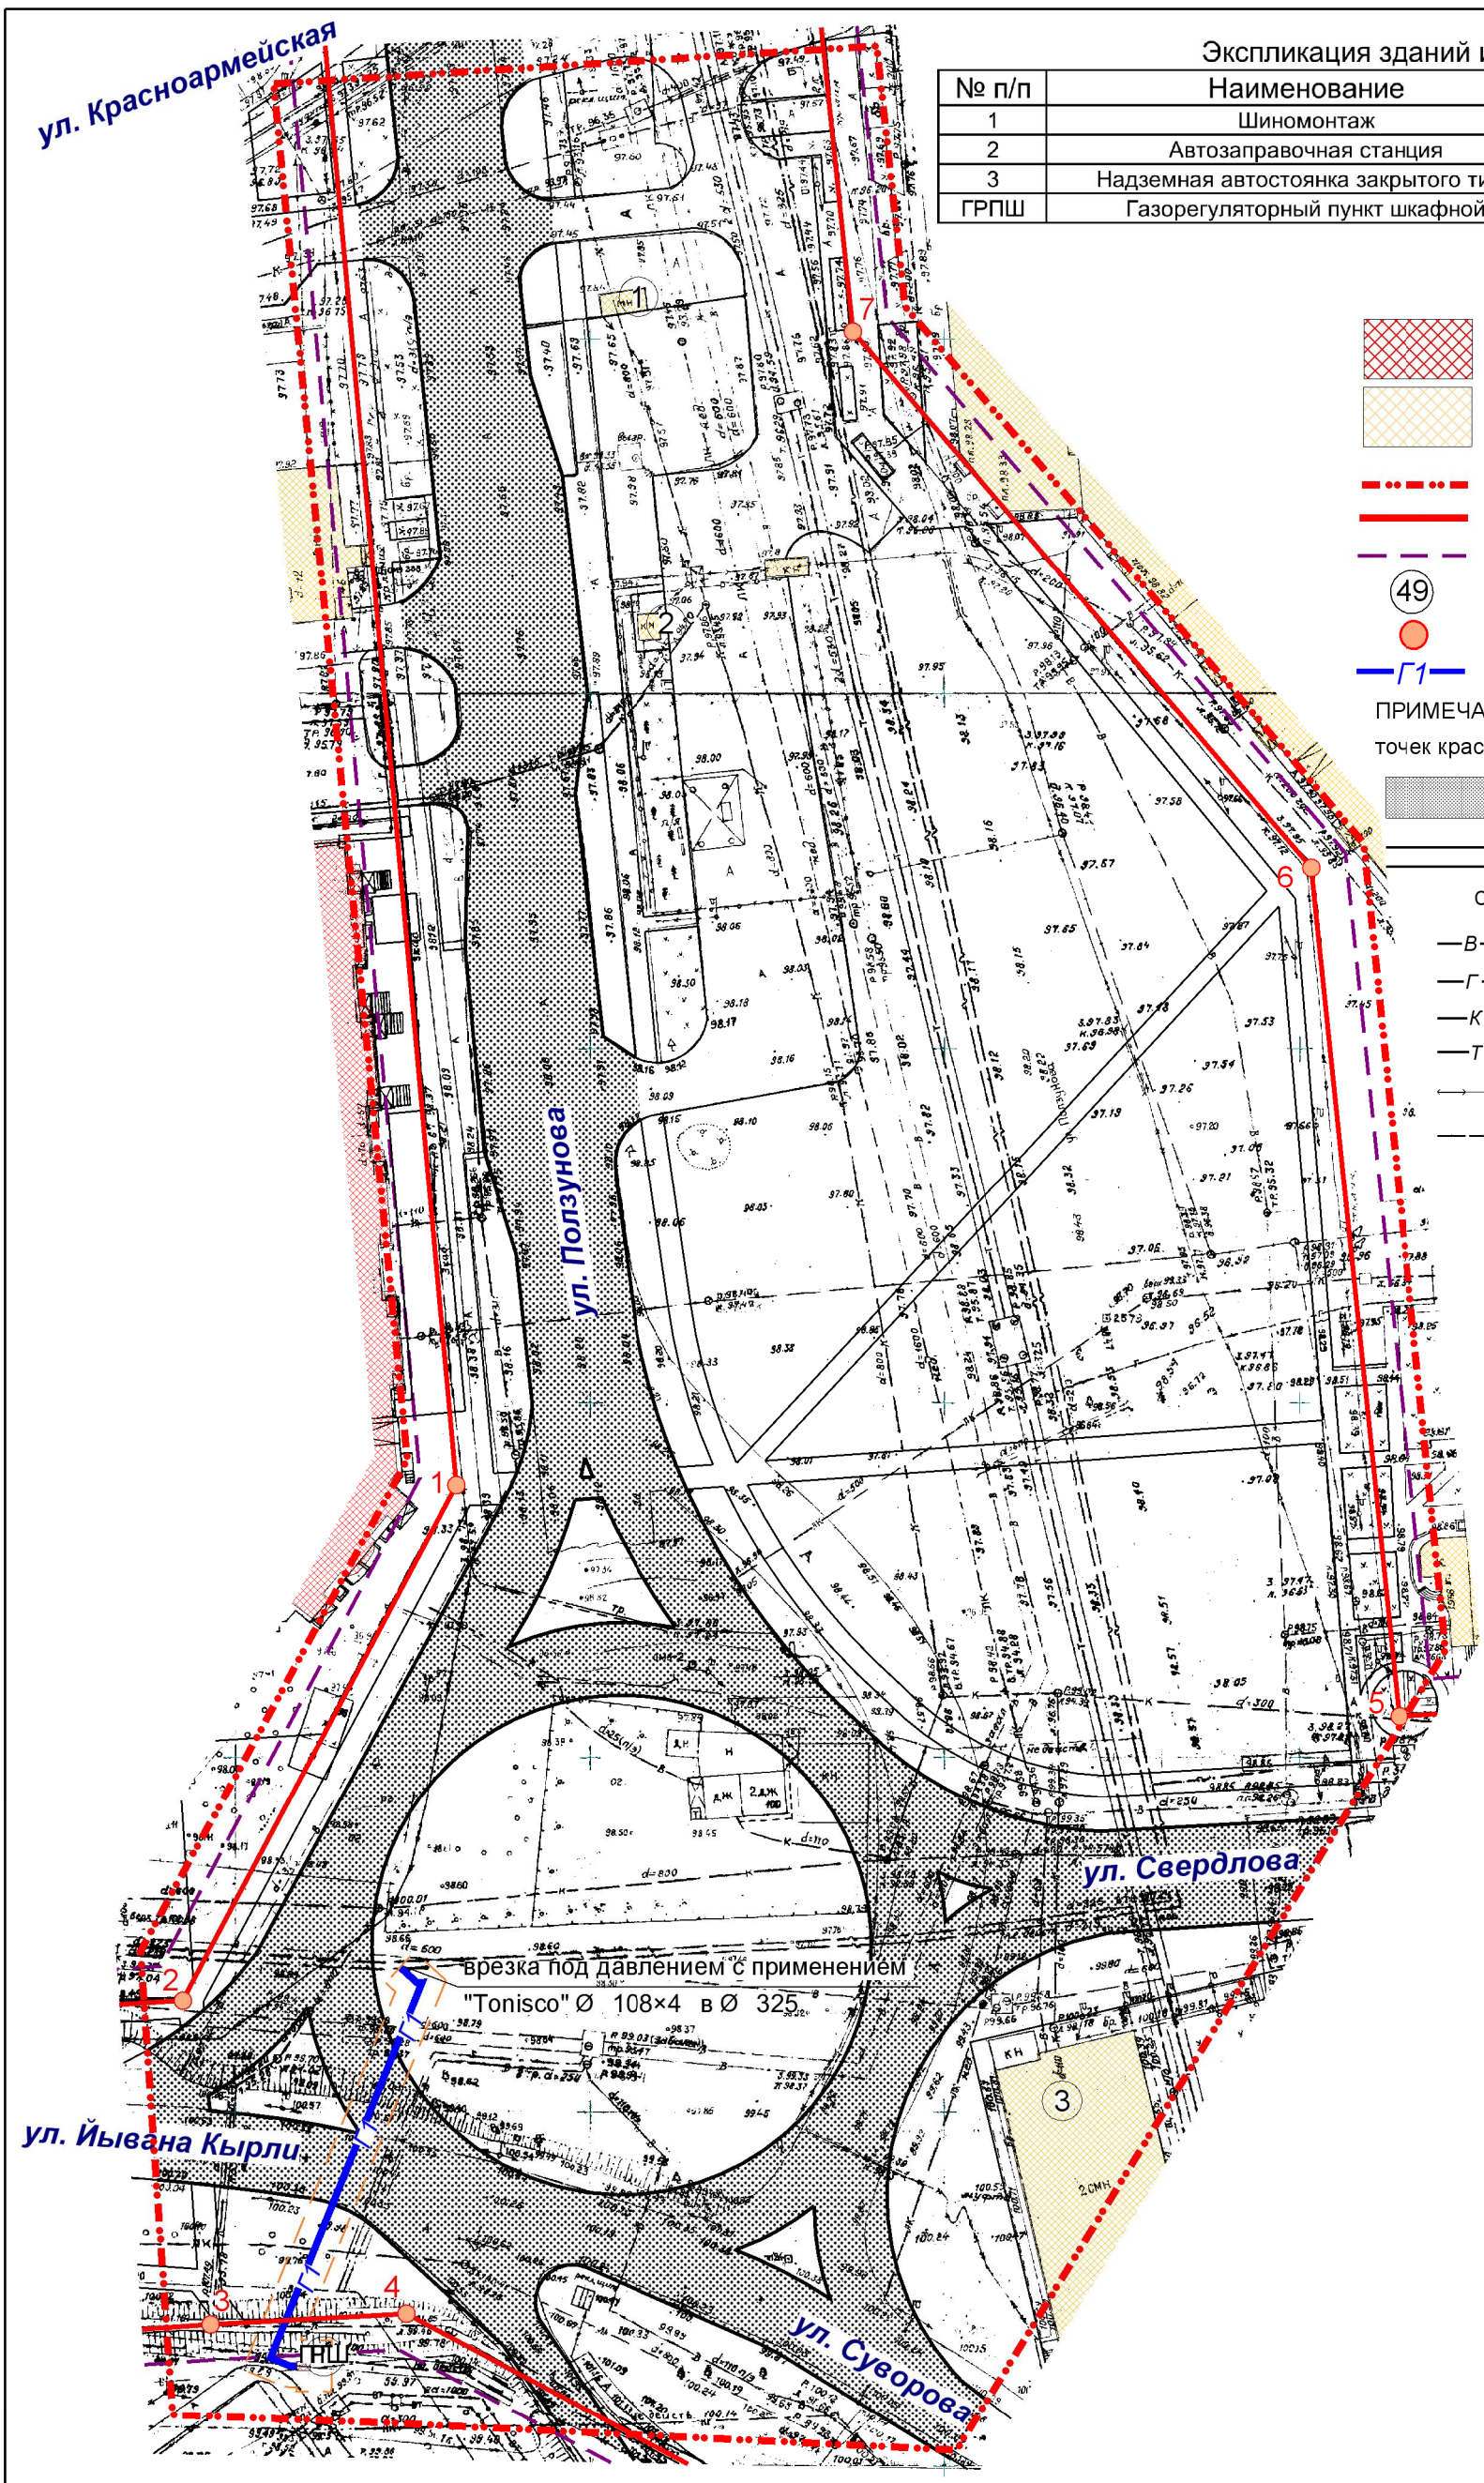

Экспликация зданий и сооружений

№ п/п	Наименование	Этажность	Примечание
1	Шиномонтаж	1	существ.
2	Автозаправочная станция	1	существ.
3	Надземная автостоянка закрытого типа	2	существ.
ГРПШ	Газорегуляторный пункт шкафной		проектир.

Условные обозначения

- Проектируемые здания
- Существующие здания
- Граница проектируемой территории
- Красные линии существующие
- Линии регулирования застройки
- (49) Номера позиций зданий, строений, сооружений
- Поворотные точки красных линий
- Г1 Проектируемый газопровод

ПРИМЕЧАНИЕ: каталог координат поворотных точек красных линий приведен в таблице 1

- Дороги, проезды
- Тротуары

Существующие инженерные коммуникации

- В водопровод
- Г газопровод
- К канализация
- Т теплотрасса
- электрический кабель
- кабель связи

Изм.	Кол.уч.	Лист	N док.	Подпись	Дата
Разработал		Мальцева			
Проверил					
ГАП		Костик			
Нач. отд.		Ратманов			
Н. контр.					

АРХ 21-2016-ППТ-ОЧ.ГЧ

Проект планировки территории улицы Ползунова в створе улицы Красноармейской и улицы Суворова в городе Йошка-Оле

Проект планировки территории. Основная часть

Стадия	Лист	Листов
П	2	2

Чертеж, отображающий красные линии и линии, обозначающие дороги, улицы, проезды, объекты инженерной и транспортной инфраструктур

МУП "Архитектор"