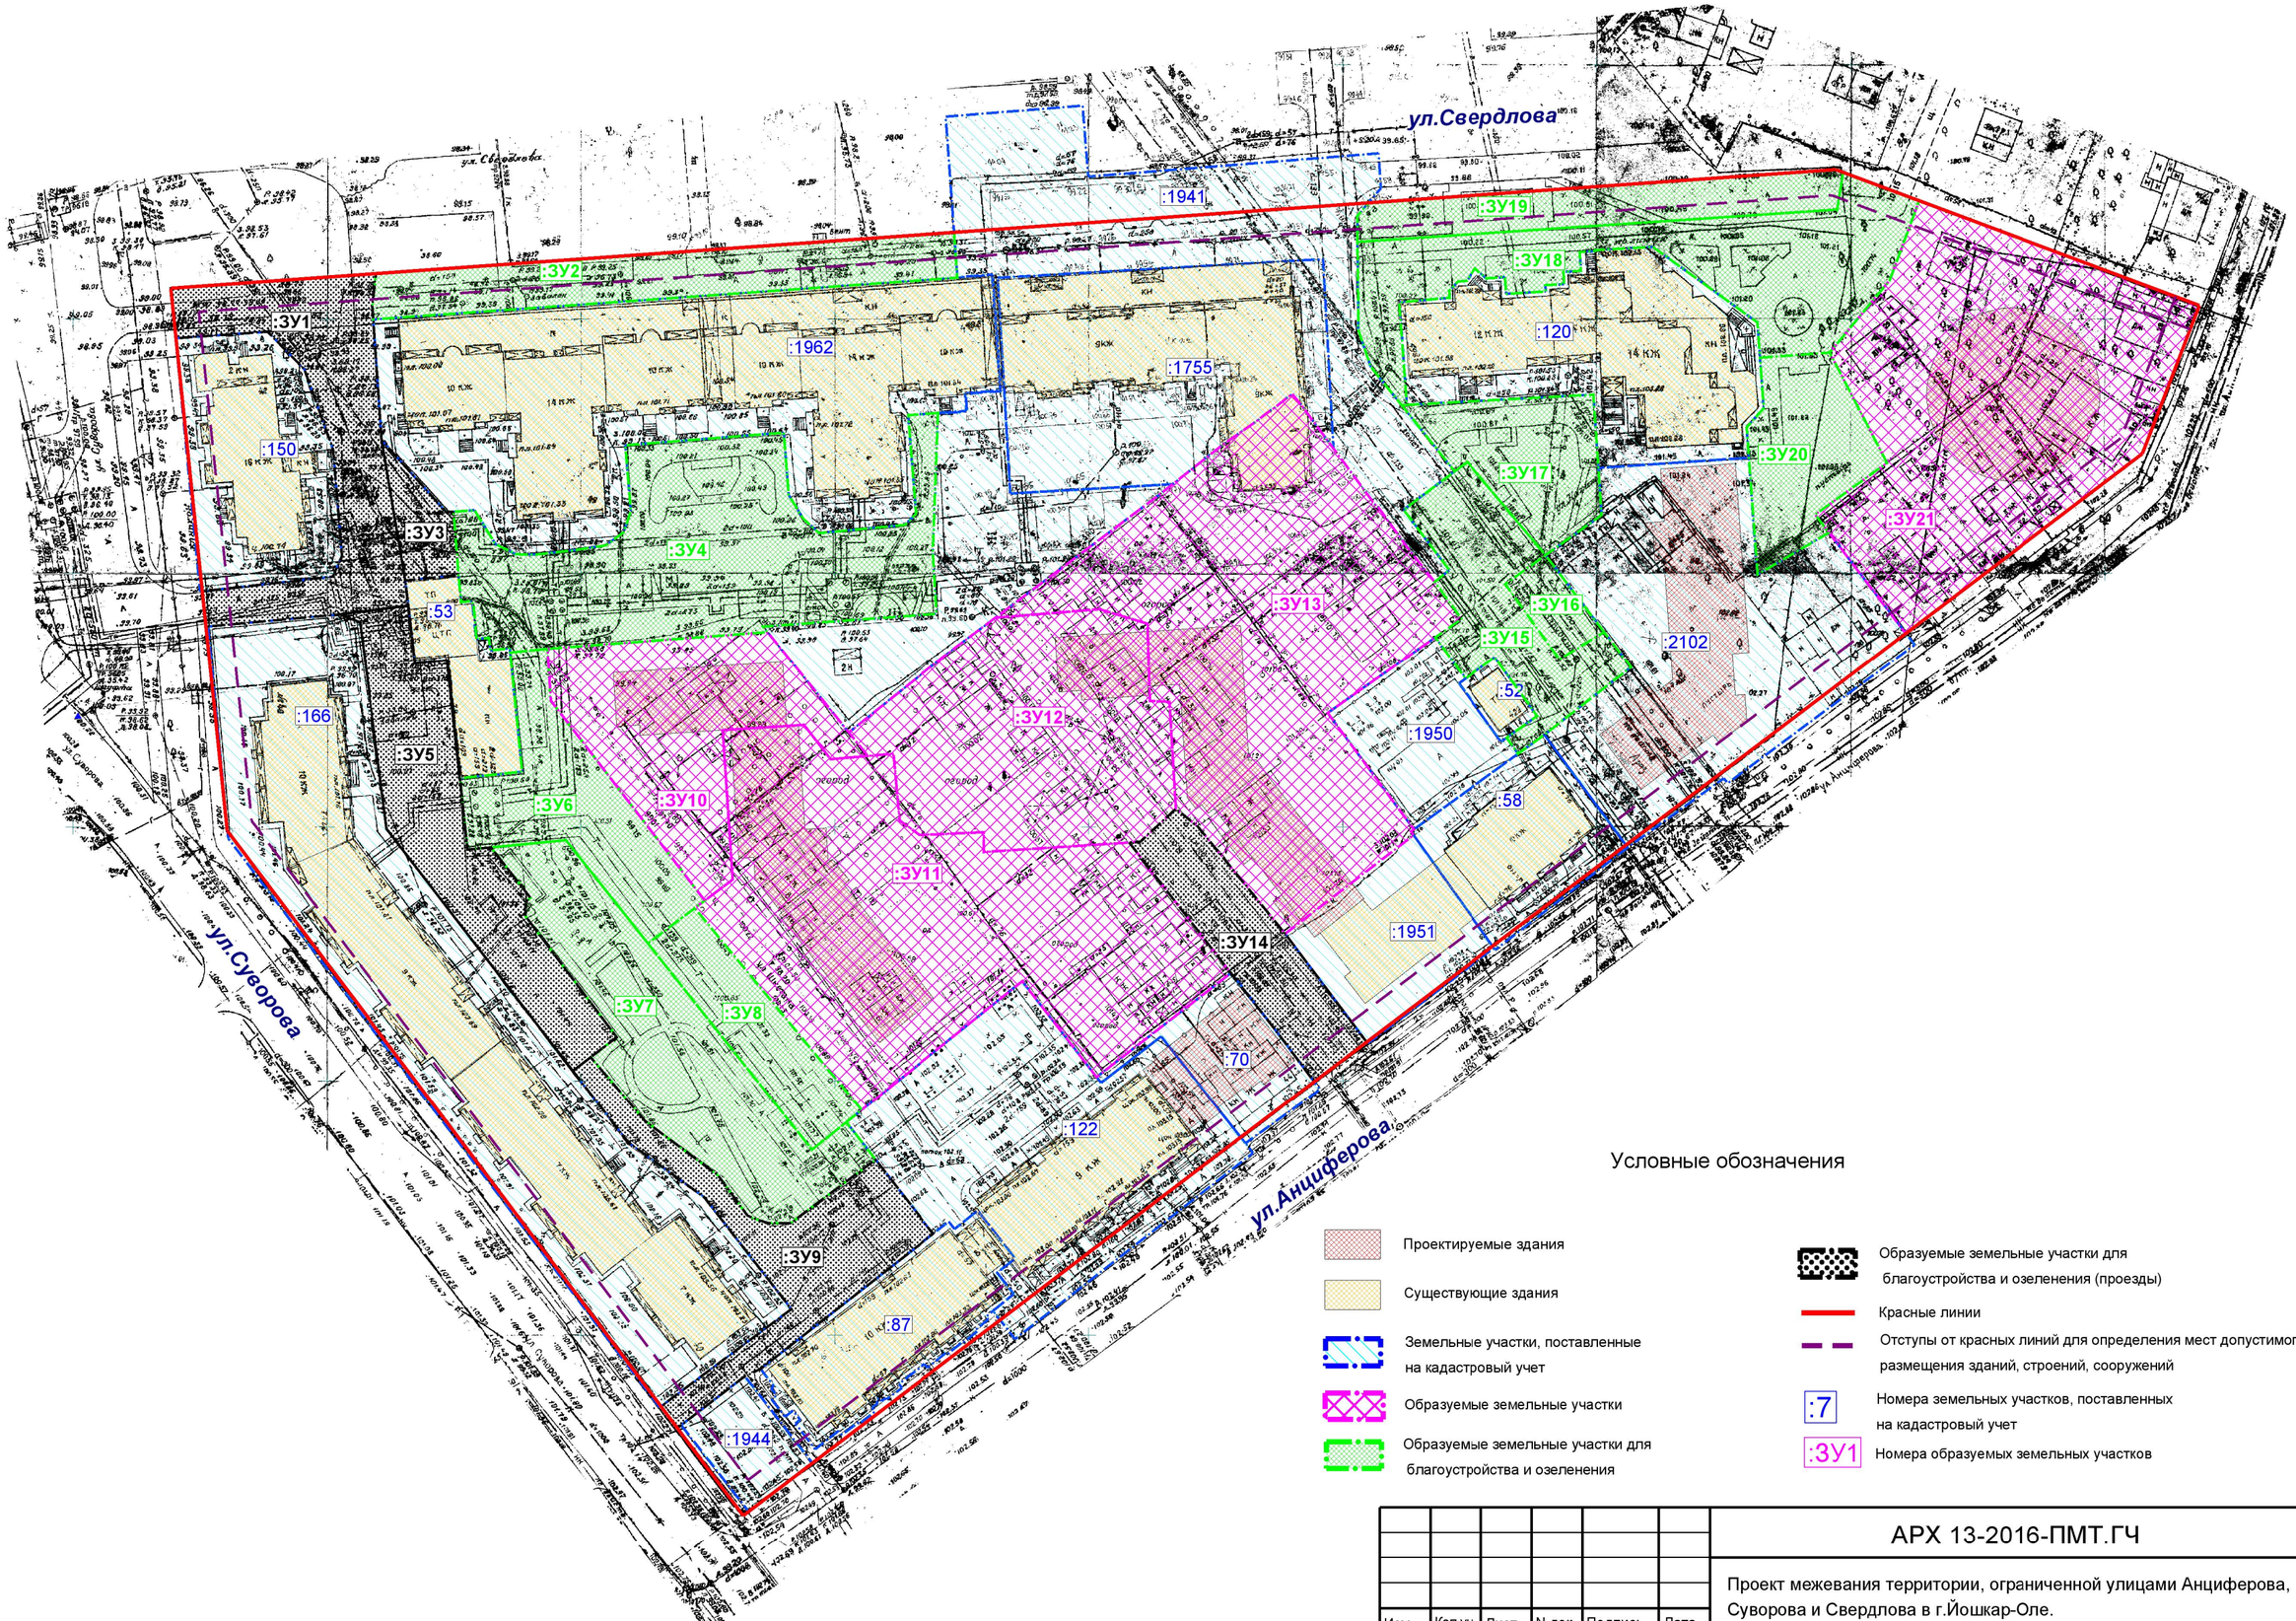

Условные обозначения

- Проектируемые здания
- Существующие здания
- Земельные участки, поставленные на кадастровый учет
- Образуемые земельные участки
- Образуемые земельные участки для благоустройства и озеленения
- Образуемые земельные участки для благоустройства и озеленения (проезды)
- Красные линии
- Отступы от красных линий для определения мест допустимого размещения зданий, строений, сооружений
- :7 — Номера земельных участков, поставленных на кадастровый учет
- :ЗУ1 — Номера образуемых земельных участков

Изм.	Кол.уч.	Лист	N док.	Подпись	Дата
Разработал		Кириллова			
Проверил					
ГАП		Костик			
Нач. отд.		Ратманов			
Н. контр.					

АРХ 13-2016-ПМТ.ГЧ

Проект межевания территории, ограниченной улицами Анциферова, Суворова и Свердлова в г.Йошкар-Оле.

Проект межевания территории	Стадия	Лист	Листов
	П	3	4
Чертеж межевания территории (основной чертеж)	МУП "Архитектор"		