

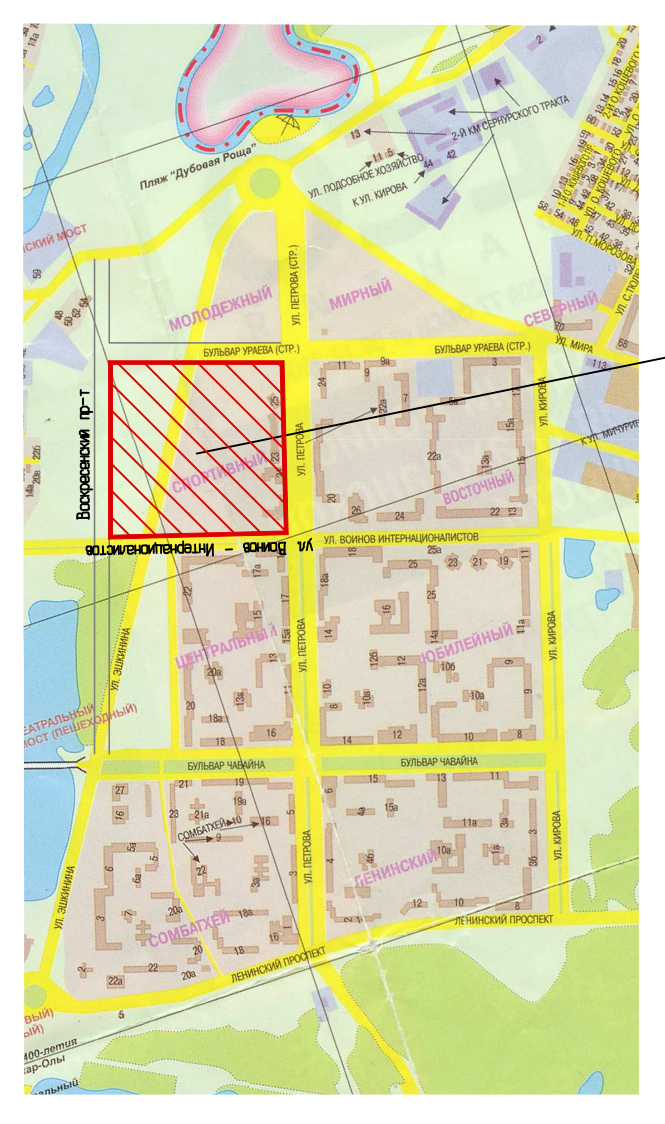
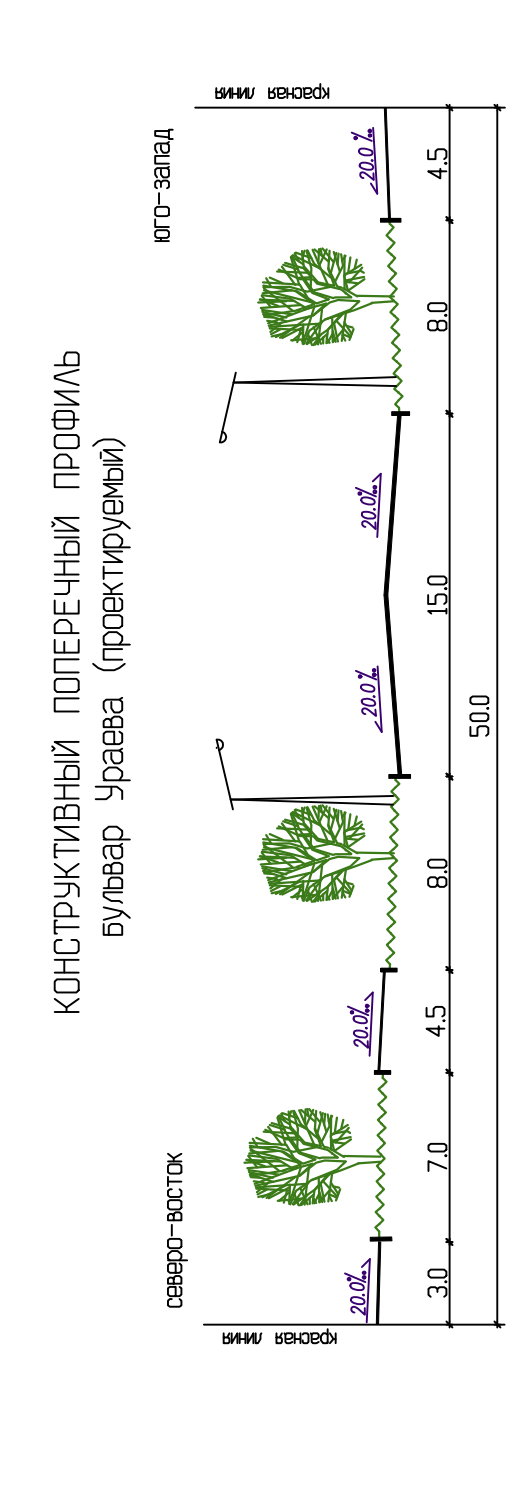
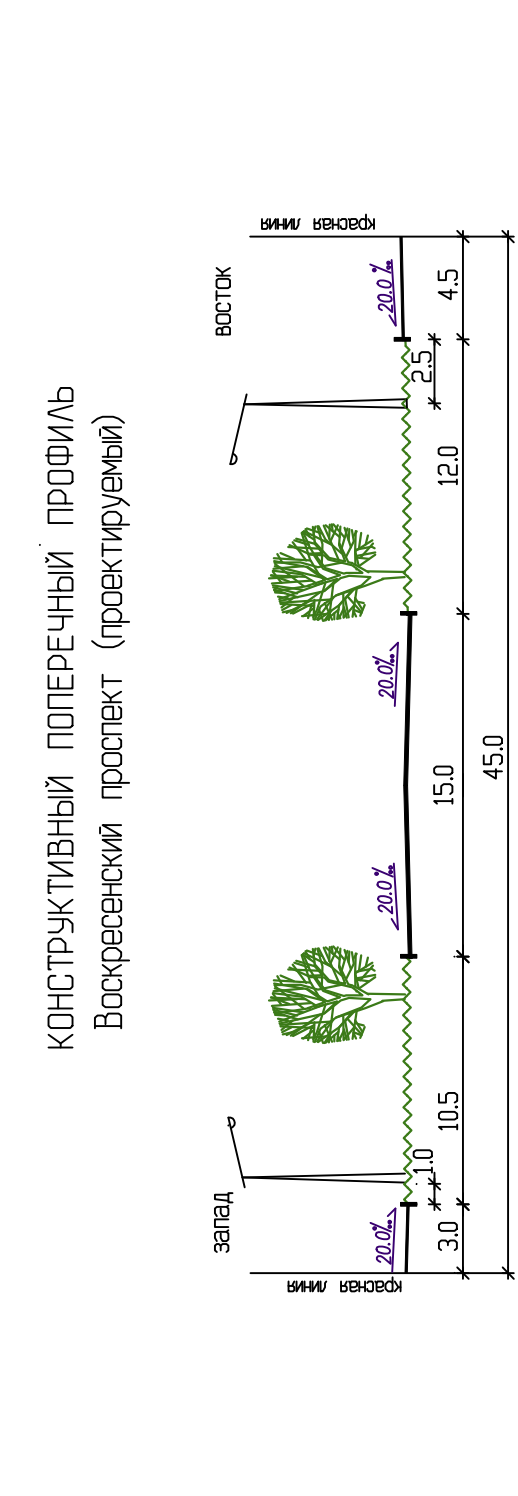


СИТУАЦИОННАЯ СХЕМА

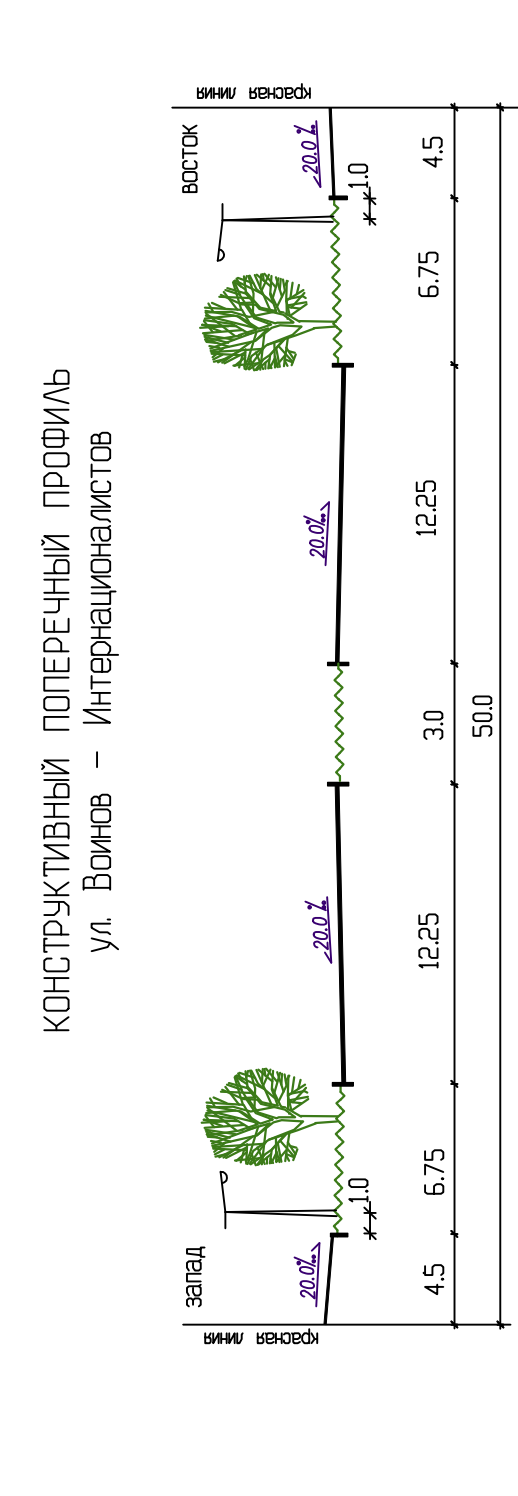

Проектируемая территория

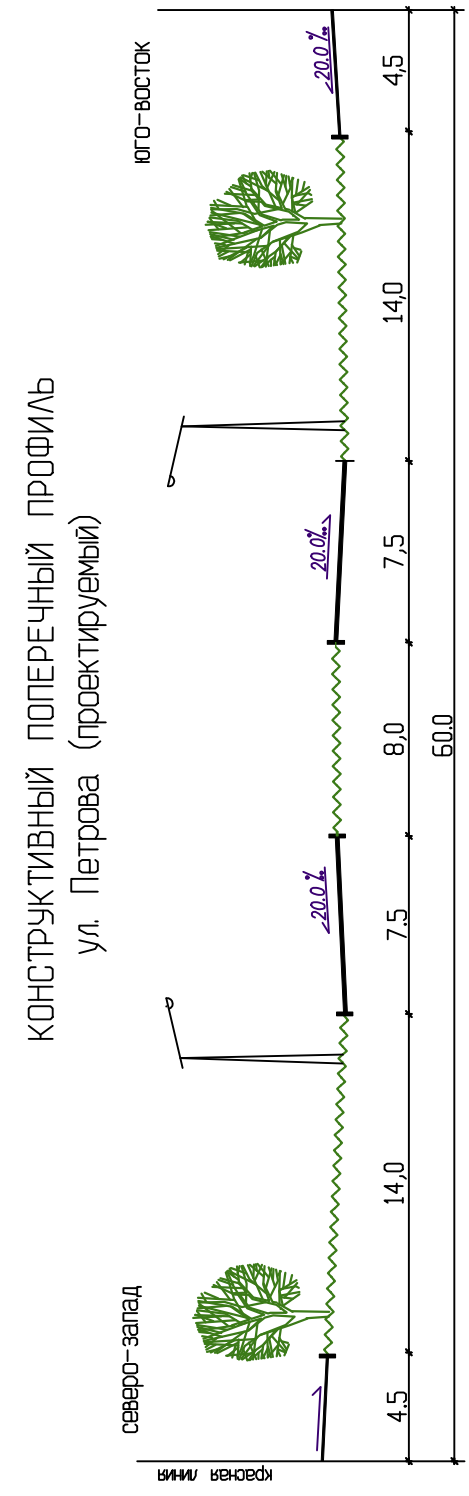

ЭКСПЛИКАЦИЯ ЗДАНИЙ И СООРУЖЕНИЙ

№ п/п	Наименование	Экспликация	Площадь, кв. м	Котировка	Примечание
1	Четырехэтажный офис, административный корпус	Б-3	22722.15	№ 1	ранее запр. проект
2	Трехэтажный офис, гостиница	3-4	7258	№ 2	проект
3	Многоэтажная парковка наземного типа	3-4	1550.00	№ 3	проект
4	Жилой ДМ	9	8400.00	№ 4	проект
5	Жилой ДМ	9	2880	№ 5	проект
6	Жилой ДМ	9	4750	№ 6	проект
7	Жилой ДМ	9	16500	№ 7	проект
8	Встроенно-пристроенный блок обслуживания	1	1720.00	№ 8	проект
9	Жилой ДМ	9	8465	№ 9	проект
10	Встроенно-пристроенный блок обслуживания	1	1280.00	№ 10	проект
11	Жилой ДМ	9	6557	№ 11	проект
12	Встроенно-пристроенный блок обслуживания	1	1010.00	№ 12	проект
13	Жилой ДМ	9	10500	№ 13	проект
14	Встроенно-пристроенный блок обслуживания	1	6408	№ 14	проект
15	Жилой ДМ	9	12000	№ 15	проект
16	Жилой ДМ	9	4750	№ 16	проект
17	Жилой ДМ	9	4750	№ 17	проект
18	Жилой ДМ	9	4750	№ 18	проект
19	Завозная автостоянка наземного типа	1	619.40	№ 19	ранее запр. проект
20	Жилой ДМ со встроенно-пристроенным блоком обслуживания	9	1162.25	№ 20	проект
21	Жилой ДМ со встроенно-пристроенным блоком обслуживания	1-10	4294.72	№ 21	проект
22	Жилой ДМ со встроенно-пристроенным блоком обслуживания	1-10	21146.40	№ 22	проект
23	Жилой ДМ со встроенно-пристроенным блоком обслуживания	1	1208.12	№ 23	проект
24	Здание архива	1-4	6151.34	№ 24	проект
25	Здание суда	5	12275.08	№ 25	проект
26	Детский сад	2	160	№ 26	проект
27	Центральный тепловой пункт	1	120	№ 27	проект
28	Трансформаторная подстанция	1	385.00	№ 28	проект

УСЛОВНЫЕ ОБОЗНАЧЕНИЯ

- существующие и проектируемые жилые здания и сооружения
- существующие и проектируемые общественные здания и сооружения
- здания и сооружения ранее запроектированные
- здания и сооружения, подлежащие сносу
- красная линия
- граница участков с кадастровыми номерами
- граница благоустройства по позициям

ПРИМЕЧАНИЯ

1. Схема размещения объектов капитального строительства разработана в масштабе 1:1000 на геокоординатах, предоставленной заказчиком.
2. Система координат - местная, система высот - Балтийская.
3. Расчеты выполнены в соответствии с Нормативами градостроительного проектирования Республики Марий Эл (утв. постановлением Правительства РМЭ от 25.05.2012, №176).

ПЛОЩАДИ УЧАСТКОВ БЛАГОУСТРОЙСТВА ПО ПОЗИЦИЯМ

№ п/п	Наименование показателя	Единица измерения	Показатель	Примечание
1	Жилой ДМ поз.4	кв. м	4660.51	
2	Жилой ДМ поз.5	кв. м	4868	
3	Жилой ДМ поз.6	кв. м	9046.61	
4	Жилой ДМ поз.7	кв. м	8160.08	
5	Жилой ДМ поз.8	кв. м	8750.11	
6	Жилой ДМ поз.9	кв. м	8066.28	
7	Жилой ДМ поз.10	кв. м	8614.67	
8	Жилой ДМ поз.11	кв. м	3918.79	
9	Жилой ДМ поз.12	кв. м	3273.98	
10	Жилой ДМ поз.13	кв. м	4400.72	

ТЕХНИКО - ЭКОНОМИЧЕСКИЕ ПОКАЗАТЕЛИ

№ п/п	Наименование показателя	Единица измерения	Показатель	Примечание
1	Плотность жилая в границах красных линий в том числе - внемаркшейного значения	га	20.40	
2	Жилая территория микрорайона, в том числе: - застройка жилыми домами	га	12.22	
	- участки школ	га	8.28	
	- участки детских дошкольных учреждений	га	1.73	
	- учреждения и предприятия обслуживания	га	0.51	
	- спортивные площадки (I)	га	0.25	
	- спортивные площадки (II)	га	0.27	
	- детские площадки (I)	га	0.25	
	- детские площадки (II)	га	0.11	
	- площадки для пешего движения (I)	га	0.04	
	- площадки для пешего движения (II)	га	0.05	
	- проезды, тротуары	га	1.273	
	- зеленые насаждения	га	2.16	
	- автостоянки (А)	га	0.044	
	- автостоянки (Б)	га	0.147	
	- прочие (бульвары, проезды и т.п.)	га	1.360	
3	Коэффициент застройки	шт.	2.5	
4	Коэффициент озеленения	шт.	353.93	
5	Норматив озеленения	шт./га	434	
6	Плотность населения	чел./га		
7	Плотность жилой застройки в том числе: - существующая	кв. м	4815.31	в том числе: 2017 кв. м / кв. м
	- проектируемая	кв. м	6592	



Схема размещения объектов капитального строительства. Генплан (объемный чертеж, М 1:1000)

МПП-БТИП Г.Ишкар-Ола